

# Заполярье

№ 39 | ПЯТНИЦА | 17 июля 2020 года

## Постановление Администрации Тазовского района № 515 от 29.06.2020 года

### О внесении изменений в некоторые постановления Администрации Тазовского района по предоставлению муниципальных услуг

В целях приведения нормативных правовых актов Администрации Тазовского района в соответствие с действующим законодательством, руководствуясь статьей 40 Устава муниципального образования Тазовский район, Администрация Тазовского района

#### ПОСТАНОВЛЯЕТ:

1. Утвердить прилагаемые изменения, которые вносятся в

#### ИЗМЕНЕНИЯ,

которые вносятся в некоторые постановления Администрации Тазовского района по предоставлению муниципальных услуг

1. В Административном регламенте предоставления муниципальной услуги «Предоставление имущества муниципального образования Тазовский район в аренду, безвозмездное пользование и доверительное управление; заключение договоров аренды, безвозмездного пользования, доверительного управления; организация и проведение торгов по продаже права на заключение договоров аренды муниципального имущества», утвержденном постановлением Администрации Тазовского района от 22 июля 2013 года № 352:

1.1. абзац одиннадцатый пункта 19-1 изложить в следующей редакции:

«На всех парковках общего пользования, в том числе около объектов социальной, инженерной и транспортной инфраструктур (жилых, общественных и производственных зданий, строений и сооружений, включая те, в которых расположены физкультурно-спортивные организации, организации культуры и другие организации), мест отдыха, выделяется не менее 10 процентов мест (но не менее одного места) для бесплатной парковки транспортных средств, управляемых инвалидами I, II групп, и транспортных средств, перевозящих таких инвалидов и (или) детей-инвалидов. На граждан из числа инвалидов III группы распространяются указанные нормы в порядке, определяемом Правительством Российской Федерации. На указанных транспортных средствах должен быть установлен опознавательный знак "Инвалид" и информация об этих транспортных средствах должна быть внесена в федеральный реестр инвалидов.

В целях реализации права на бесплатное использование мест для парковки транспортных средств сведения о транспортном средстве, управляемом инвалидом, или транспортном средстве, перевозящем инвалида и (или) ребенка-инвалида, размещаются в федеральном реестре инвалидов на основании заявления инвалида (его законного или уполномоченного представителя),

некоторые постановления Администрации Тазовского района по предоставлению муниципальных услуг.

2. Настоящее постановление вступает в силу с 01 июля 2020 года.

3. Опубликовать настоящее постановление в районной газете «Советское Заполярье».

Первый заместитель главы  
Администрации Тазовского района  
по внутренней политике С.В. Лисовский

УТВЕРЖДЕНЫ  
постановлением  
Администрации Тазовского района  
от 29 июня 2020 года № 515

поданного в установленном порядке в Пенсионный фонд Российской Федерации, в том числе с использованием федеральной государственной информационной системы "Единый портал государственных и муниципальных услуг (функций)" или через многофункциональный центр предоставления государственных и муниципальных услуг (далее – заявление).

Оператор федерального реестра инвалидов обеспечивает, в том числе посредством информационного взаимодействия с информационными ресурсами федеральных органов исполнительной власти, органов государственной власти субъектов Российской Федерации, размещение в федеральном реестре инвалидов сведений о транспортном средстве, управляемом инвалидом, или транспортном средстве, перевозящем инвалида и (или) ребенка-инвалида, а также использование и предоставление этих сведений в порядке, установленном федеральным органом исполнительной власти, осуществляющим функции по выработке и реализации государственной политики и нормативно-правовому регулированию в сфере социальной защиты населения.

В федеральном реестре инвалидов размещаются сведения в отношении одного транспортного средства, управляемого инвалидом, или одного транспортного средства, перевозящего инвалида и (или) ребенка-инвалида, при этом оператор обеспечивает возможность их изменения.

Места для парковки, указанные в абзаце одиннадцатом пункта 19-1, не должны занимать иные транспортные средства, за исключением случаев, предусмотренных правилами дорожного движения».

2. В Административном регламенте предоставления муниципальной услуги «Заключение договоров купли-продажи муниципального имущества», утвержденном постановлением Администрации Тазовского района от 24 июля 2013 года № 361:

2.1. абзац одиннадцатый пункта 20-1 изложить в следующей редакции:

«На всех парковках общего пользования, в том числе около объектов социальной, инженерной и транспортной инфраструктур (жилых, общественных и производственных зданий, строений и сооружений, включая те, в которых расположены физ-

культурно-спортивные организации, организации культуры и другие организации), мест отдыха, выделяется не менее 10 процентов мест (но не менее одного места) для бесплатной парковки транспортных средств, управляемых инвалидами I, II групп, и транспортных средств, перевозящих таких инвалидов и (или) детей-инвалидов. На граждан из числа инвалидов III группы распространяются указанные нормы в порядке, определяемом Правительством Российской Федерации. На указанных транспортных средствах должен быть установлен опознавательный знак "Инвалид" и информация об этих транспортных средствах должна быть внесена в федеральный реестр инвалидов.

В целях реализации права на бесплатное использование мест для парковки транспортных средств сведения о транспортном средстве, управляемом инвалидом, или транспортном средстве, перевозящем инвалида и (или) ребенка-инвалида, размещаются в федеральном реестре инвалидов на основании заявления инвалида (его законного или уполномоченного представителя), поданного в установленном порядке в Пенсионный фонд Российской Федерации, в том числе с использованием федеральной государственной информационной системы "Единый портал государственных и муниципальных услуг (функций)" или через многофункциональный центр предоставления государственных и муниципальных услуг (далее - заявление).

Оператор федерального реестра инвалидов обеспечивает, в том числе посредством информационного взаимодействия с информационными ресурсами федеральных органов исполнительной власти, органов государственной власти субъектов Российской Федерации, размещение в федеральном реестре инвалидов сведений о транспортном средстве, управляемом инвалидом, или транспортном средстве, перевозящем инвалида и (или) ребенка-инвалида, а также использование и предоставление этих сведений в порядке, установленном федеральным органом исполнительной власти, осуществляющим функции по выработке и реализации государственной политики и нормативно-правовому регулированию в сфере социальной защиты населения.

В федеральном реестре инвалидов размещаются сведения в отношении одного транспортного средства, управляемого инвалидом, или одного транспортного средства, перевозящего инвалида и (или) ребенка-инвалида, при этом оператор обеспечивает возможность их изменения.

Места для парковки, указанные в абзаце одиннадцатом пункта 20-1, не должны занимать иные транспортные средства, за исключением случаев, предусмотренных правилами дорожного движения.»

3. В Административном регламенте предоставления муниципальной услуги «Предоставление информации об объектах недвижимого имущества, находящихся в государственной или муниципальной собственности и предназначенных для сдачи в аренду» утвержденном постановлением Администрации Тазовского района от 24 июля 2013 года № 362:

3.1. абзац одиннадцатый пункта 20-1 изложить в следующей редакции:

«На всех парковках общего пользования, в том числе около объектов социальной, инженерной и транспортной инфраструктур (жилых, общественных и производственных зданий, строений и сооружений, включая те, в которых расположены физкультурно-спортивные организации, организации культуры и другие организации), мест отдыха, выделяется не менее 10 процентов мест (но не менее одного места) для бесплатной парковки транспортных средств, управляемых инвалидами I, II групп, и транспортных средств, перевозящих таких инвалидов и (или) детей-инвалидов. На граждан из числа инвалидов III группы распространяются указанные нормы в порядке, определяемом Правительством Российской Федерации. На указанных транспортных средствах должен быть установлен опознавательный знак "Инвалид" и информация об этих транспортных средствах должна быть внесена в федеральный реестр инвалидов.

В целях реализации права на бесплатное использование мест для парковки транспортных средств сведения о транспортном средстве, управляемом инвалидом, или транспортном средстве, перевозящем инвалида и (или) ребенка-инвалида, размещаются в федеральном реестре инвалидов на основании заявления инвалида (его законного или уполномоченного представителя),

поданного в установленном порядке в Пенсионный фонд Российской Федерации, в том числе с использованием федеральной государственной информационной системы "Единый портал государственных и муниципальных услуг (функций)" или через многофункциональный центр предоставления государственных и муниципальных услуг (далее - заявление).

Оператор федерального реестра инвалидов обеспечивает, в том числе посредством информационного взаимодействия с информационными ресурсами федеральных органов исполнительной власти, органов государственной власти субъектов Российской Федерации, размещение в федеральном реестре инвалидов сведений о транспортном средстве, управляемом инвалидом, или транспортном средстве, перевозящем инвалида и (или) ребенка-инвалида, а также использование и предоставление этих сведений в порядке, установленном федеральным органом исполнительной власти, осуществляющим функции по выработке и реализации государственной политики и нормативно-правовому регулированию в сфере социальной защиты населения.

В федеральном реестре инвалидов размещаются сведения в отношении одного транспортного средства, управляемого инвалидом, или одного транспортного средства, перевозящего инвалида и (или) ребенка-инвалида, при этом оператор обеспечивает возможность их изменения.

Места для парковки, указанные в абзаце одиннадцатом пункта 20-1, не должны занимать иные транспортные средства, за исключением случаев, предусмотренных правилами дорожного движения.»

4. В Административном регламенте предоставления муниципальной услуги «Заключение договора безвозмездной передачи жилого помещения (расприватизация)», утвержденном постановлением Администрации Тазовского района от 24 июля 2013 года № 364:

4.1. абзац одиннадцатый пункта 20-1 изложить в следующей редакции:

«На всех парковках общего пользования, в том числе около объектов социальной, инженерной и транспортной инфраструктур (жилых, общественных и производственных зданий, строений и сооружений, включая те, в которых расположены физкультурно-спортивные организации, организации культуры и другие организации), мест отдыха, выделяется не менее 10 процентов мест (но не менее одного места) для бесплатной парковки транспортных средств, управляемых инвалидами I, II групп, и транспортных средств, перевозящих таких инвалидов и (или) детей-инвалидов. На граждан из числа инвалидов III группы распространяются указанные нормы в порядке, определяемом Правительством Российской Федерации. На указанных транспортных средствах должен быть установлен опознавательный знак "Инвалид" и информация об этих транспортных средствах должна быть внесена в федеральный реестр инвалидов.

В целях реализации права на бесплатное использование мест для парковки транспортных средств сведения о транспортном средстве, управляемом инвалидом, или транспортном средстве, перевозящем инвалида и (или) ребенка-инвалида, размещаются в федеральном реестре инвалидов на основании заявления инвалида (его законного или уполномоченного представителя), поданного в установленном порядке в Пенсионный фонд Российской Федерации, в том числе с использованием федеральной государственной информационной системы "Единый портал государственных и муниципальных услуг (функций)" или через многофункциональный центр предоставления государственных и муниципальных услуг (далее - заявление).

Оператор федерального реестра инвалидов обеспечивает, в том числе посредством информационного взаимодействия с информационными ресурсами федеральных органов исполнительной власти, органов государственной власти субъектов Российской Федерации, размещение в федеральном реестре инвалидов сведений о транспортном средстве, управляемом инвалидом, или транспортном средстве, перевозящем инвалида и (или) ребенка-инвалида, а также использование и предоставление этих сведений в порядке, установленном федеральным органом исполнительной власти, осуществляющим функции по выработке и реализации государственной политики и нормативно-правовому регулированию в сфере социальной защиты населения.

В федеральном реестре инвалидов размещаются сведения в отношении одного транспортного средства, управляемого инвалидом, или одного транспортного средства, перевозящего инвалида и (или) ребенка-инвалида, при этом оператор обеспечивает возможность их изменения.

Места для парковки, указанные в абзаце одиннадцатом пункта 20-1, не должны занимать иные транспортные средства, за исключением случаев, предусмотренных правилами дорожного движения.».

5. В Административном регламенте предоставления муниципальной услуги «Бесплатная передача в собственность граждан Российской Федерации жилых помещений муниципального жилищного фонда на территории муниципального образования Тазовский район» от 17 декабря 2019 года № 1218:

5.1. абзац второй подпункта 2.13.10 пункта 2.3 изложить в следующей редакции:

«На всех парковках общего пользования, в том числе около объектов социальной, инженерной и транспортной инфраструктур (жилых, общественных и производственных зданий, строений и сооружений, включая те, в которых расположены физкультурно-спортивные организации, организации культуры и другие организации), мест отдыха, выделяется не менее 10 процентов мест (но не менее одного места) для бесплатной парковки транспортных средств, управляемых инвалидами I, II групп, и транспортных средств, перевозящих таких инвалидов и (или) детей-инвалидов. На граждан из числа инвалидов III группы распространяются указанные нормы в порядке, определяемом Правительством Российской Федерации. На указанных транспортных средствах должен быть установлен опознавательный знак "Инвалид" и информация об этих транспортных средствах должна быть внесена в федеральный реестр инвалидов.

В целях реализации права на бесплатное использование мест

для парковки транспортных средств сведения о транспортном средстве, управляемом инвалидом, или транспортном средстве, перевозящем инвалида и (или) ребенка-инвалида, размещаются в федеральном реестре инвалидов на основании заявления инвалида (его законного или уполномоченного представителя), поданного в установленном порядке в Пенсионный фонд Российской Федерации, в том числе с использованием федеральной государственной информационной системы "Единый портал государственных и муниципальных услуг (функций)" или через многофункциональный центр предоставления государственных и муниципальных услуг (далее – заявление).

Оператор федерального реестра инвалидов обеспечивает, в том числе посредством информационного взаимодействия с информационными ресурсами федеральных органов исполнительной власти, органов государственной власти субъектов Российской Федерации, размещение в федеральном реестре инвалидов сведений о транспортном средстве, управляемом инвалидом, или транспортном средстве, перевозящем инвалида и (или) ребенка-инвалида, а также использование и предоставление этих сведений в порядке, установленном федеральным органом исполнительной власти, осуществляющим функции по выработке и реализации государственной политики и нормативно-правовому регулированию в сфере социальной защиты населения.

В федеральном реестре инвалидов размещаются сведения в отношении одного транспортного средства, управляемого инвалидом, или одного транспортного средства, перевозящего инвалида и (или) ребенка-инвалида, при этом оператор обеспечивает возможность их изменения.

Места для парковки, указанные в абзаце втором подпункта 2.13.10 пункта 2.3, не должны занимать иные транспортные средства, за исключением случаев, предусмотренных правилами дорожного движения.».

## Постановление Администрации Тазовского района № 526 от 29.06.2020 года

### О внесении изменений в постановление

### Администрации Тазовского района от 16 ноября 2017 года № 1334

### «Об определении границ прилегающих территорий, на которых

### не допускается розничная продажа алкогольной продукции на территории муниципального образования Тазовский район»

В соответствии со статьей 16 Федерального закона от 22 ноября 1995 года № 171-ФЗ «О государственном регулировании производства и оборота этилового спирта, алкогольной и спиртосодержащей продукции и об ограничении потребления (распития) алкогольной продукции», постановлением Правительства Российской Федерации от 27 декабря 2012 года № 1425 «Об определении органами государственной власти субъектов Российской Федерации мест массового скопления граждан и мест нахождения источников повышенной опасности, в которых не допускается розничная продажа алкогольной продукции, а также определении органами местного самоуправления границ прилегающих к некоторым организациям и объектам территорий, на которых не допускается розничная продажа алкогольной продукции», постановлением Правительства Ямало-Ненецкого автономного округа от 24 июня 2013 года № 479-П «Об утверждении перечня мест массового скопления граждан и мест нахождения источников повышенной опасности на территории Ямало-Ненецкого автономного округа, в которых не допускается розничная продажа алкогольной продукции», руководству-

ясь статьей 40 Устава муниципального образования Тазовский район, Администрация Тазовского района

### ПОСТАНОВЛЯЕТ:

1. Утвердить прилагаемые изменения, которые вносятся в постановление Администрации Тазовского района от 16 ноября 2017 года № 1334 «Об определении границ прилегающих территорий, на которых не допускается розничная продажа алкогольной продукции на территории муниципального образования Тазовский район».
2. Настоящее постановление распространяется на правоотношения, возникшие с 01 июня 2020 года.
3. Опубликовать настоящее постановление в районной газете «Советское Заполярье».

Первый заместитель главы  
Администрации Тазовского района  
по внутренней политике С.В. Лисовский

УТВЕРЖДЕНЫ  
постановлением  
Администрации Тазовского района  
от 29 сентября 2020 года № 526

**ИЗМЕНЕНИЯ,**  
**которые вносятся в постановление Администрации**  
**Тазовского района от 16 ноября 2017 года № 1334 «Об определении**  
**границ прилегающих территорий, на которых не допускается розничная продажа алко-**  
**гольной продукции на территории муниципального образования Тазовский район»**



1. Абзац второй пункта 3 постановления изложить в следующей редакции:

«для образовательных организаций, спортивных сооружений, которые являются объектами недвижимости и права, на которые зарегистрированы в установленном порядке, аэропортов, мест нахождения источников повышенной опасности - в 75 метров;

2. В приложении № 1:

2.1. В разделе 1:

2.1.1. Пункт 3 признать утратившим силу;

2.1.2. Пункт 22 признать утратившим силу;

2.1.3. Пункт 23 признать утратившим силу;

2.2. Раздел 2 дополнить пунктом 5 следующего содержания:

| 2. ОРГАНИЗАЦИИ, ОСУЩЕСТВЛЯЮЩИЕ ОБУЧЕНИЕ НЕСОВЕРШЕННОЛЕТНИХ |                              |   |                 |
|------------------------------------------------------------|------------------------------|---|-----------------|
| 5.                                                         | с. Гыда, ул. Советская, д. 3 | Муниципальное бюджетное учреждение дополнительного образования Тазовская детская школа искусств, филиал в с. Гыда, | Приложение № 60 |

2.3. Пункт 17 раздела 3 признать утратившим силу;

3. Приложение 4 признать утратившим силу;

4. Приложение 23 признать утратившим силу;

5. Приложение 24 признать утратившим силу;

6. Приложение 45 признать утратившим силу;


7. Дополнить приложением № 60 следующего содержания:

**Приложение № 60  
УТВЕРЖДЕНА**

постановлением  
Администрации Тазовского района  
от 29 июня 2020 года № 526

### СХЕМА

границ прилегающей территории к Муниципальному бюджетному учреждению дополнительного образования Тазовская детская школа искусств, филиал в с. Гыда, расположенному в с. Гыда, ул. Советская, д. 3

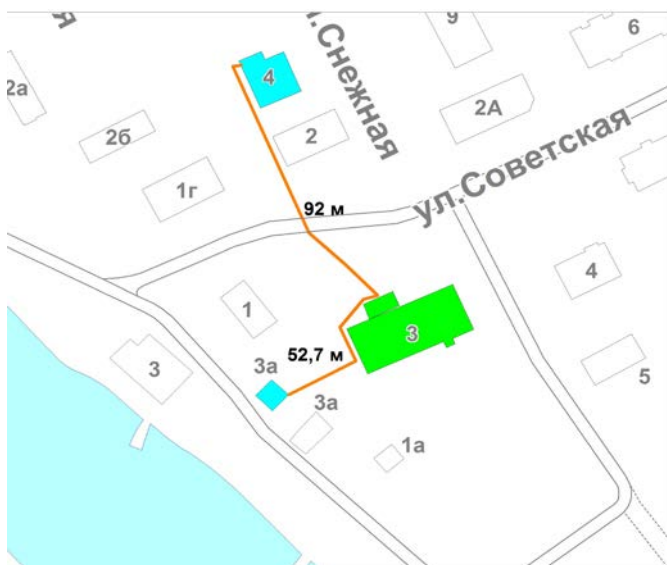

Масштаб 1:1500

Условные обозначения:

- МБОУ ДОД Тазовская детская школа искусств, филиал в с. Гыда
- магазин, магазин №2 «Продукты»
- расстояние до объектов торговли.

8. Приложение № 3 изложить в следующей редакции:

**Приложение № 3  
УТВЕРЖДЕНА**

постановлением  
Администрации Тазовского района  
от 16 ноября 2017 года № 1334  
(в редакции постановления  
Администрации Тазовского района  
от 29 июня 2020 года № 526)

### СХЕМА

границ прилегающей территории к муниципальному бюджетному дошкольному образовательному учреждению детский сад «Радуга», расположенному в п. Тазовский, мкр. Геолог, д. 15



Масштаб 1:1500

Условные обозначения:

- МБДОУ детский сад «Радуга»
- граница обособленной территории
- магазин «Ягуар», закусочная «Шашлычная», магазин «Престиж»
- расстояние до объектов торговли


Приложение № 5 изложить в следующей редакции:

**Приложение № 5  
УТВЕРЖДЕНА**

постановлением  
Администрации Тазовского района  
от 16 ноября 2017 года № 1334  
(в редакции постановления  
Администрации Тазовского района  
от 29 июня 2020 года № 526)

### СХЕМА

границ прилегающей территории к Муниципальному казённому дошкольному образовательному учреждению детский сад «Оленёнок», расположенному в п. Тазовский, ул. Северная, д. 5

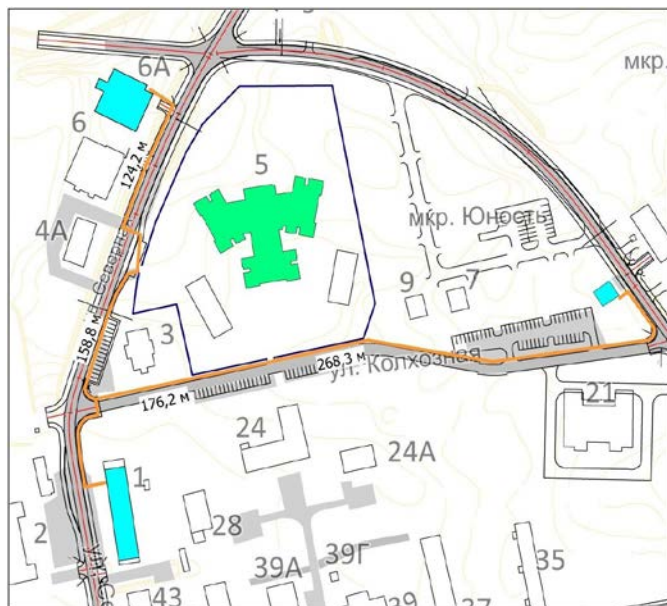

Масштаб 1:2000

Условные обозначения:

- - МКДОУ детский сад «Оленёнок»
- - граница обособленной территории
- - магазин «Апельсин», столовая «Смак», кафе «Удача»
- - расстояние до объектов торговли

11. Приложение № 14 изложить в следующей редакции:

**Приложение № 14  
УТВЕРЖДЕНА**

постановлением

Администрации Тазовского района  
от 16 ноября 2017 года № 1334  
(в редакции постановления  
Администрации Тазовского района  
от 29 июня 2020 года № 526)

**СХЕМА**

*границ прилегающей территории к  
Муниципальному  
бюджетному общеобразовательному учреждению  
Тазовская средняя общеобразовательная школа,  
расположенному в п. Тазовский,  
ул. Заполярная, д. 9*



Масштаб 1:1500

Условные обозначения:

- - МБОУ Тазовская средняя общеобразовательная школа
- - граница обособленной территории
- - магазины «Кедр», «Кедр 1», «Вкусный дом», кафе «Изюм»
- - расстояние до объектов торговли

10. Приложение № 13 изложить в следующей редакции:

**Приложение № 13****УТВЕРЖДЕНА**

постановлением

Администрации Тазовского района  
от 16 ноября 2017 года № 1334

(в редакции постановления  
Администрации Тазовского района  
от 29 июня 2020 года № 526)

**СХЕМА**

*границ прилегающей территории к  
Муниципальному казенному  
дошкольному образовательному  
учреждению детский сад «Северяночка», рас-  
положенному в с. Гыда, ул. Снежная, д. 13*



Масштаб 1:1500

Условные обозначения:

- - МКОУД детский сад «Северяночка»
- - граница обособленной территории
- - магазин «Хлеб»
- - расстояние до объектов торговли


12. Приложение № 22 изложить в следующей редакции:

**Приложение № 22****УТВЕРЖДЕНА**

постановлением Администрации Тазовского района  
от 16 ноября 2017 года № 1334 (в редакции постановления  
Администрации Тазовского района  
от 29 июня 2020 года № 526)

**СХЕМА**

*границ прилегающей территории к Муниципальному казенному  
общеобразовательному учреждению Гыданская  
школа-интернат среднего общего образования имени  
Натали Ивановны Яптунай, учебный корпус,  
расположенному в с. Гыда, мкр. Школьный*

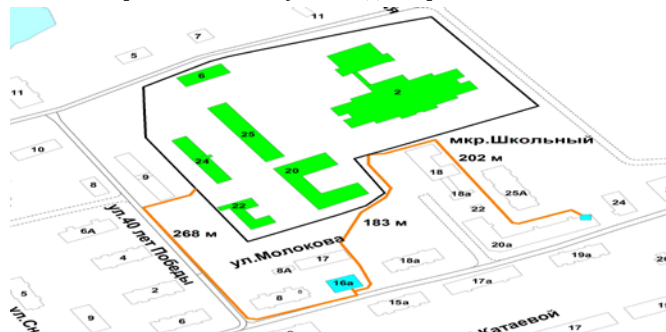

Масштаб 1:1500

Условные обозначения:

- - МКОУ Гыданская школа-интернат среднего общего образования имени Натали Ивановны Яптунай
- - граница обособленной территории
- - магазин «Махабат»
- - расстояние до объектов торговли




13. Приложение № 30 изложить в следующей редакции:

Приложение № 30  
УТВЕРЖДЕНА  
постановлением  
Администрации Тазовского района  
от 16 ноября 2017 года № 1334  
(в редакции постановления  
Администрации Тазовского района  
от 29 июня 2020 года № 526)

**СХЕМА**

границ прилегающей территории к государственному бюджетному учреждению Ямало-Ненецкого автономного округа «Тазовская центральная районная больница», дом сестринского ухода, расположенному в п. Тазовский, ул. Северная, д. 6

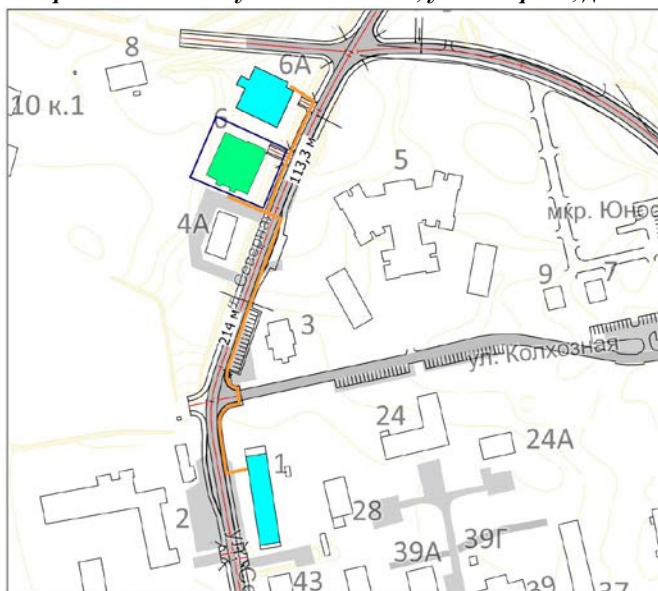

Масштаб 1:1500

Условные обозначения:

- ГБУЗ ЯНАО «Тазовская центральная районная больница»
- граница обособленной территории
- магазин «Апельсин», столовая «Смак»
- расстояние до объектов торговли

15. Приложение № 44 изложить в следующей редакции:

Приложение № 44  
УТВЕРЖДЕНА  
постановлением Администрации Тазовского района  
от 16 ноября 2017 года № 1334  
(в редакции постановления  
Администрации Тазовского района от 29 июня 2020 года № 526)

**СХЕМА**

границ прилегающей территории к филиалу федерального бюджетного учреждения здравоохранения «Центр гигиены и эпидемиологии в Ямало-Ненецком автономном округе в Тазовском районе», расположенному в п. Тазовский, ул. Ленина, д. 7



Масштаб 1:1500

Условные обозначения:

- Филиал ФБУЗ «Центр гигиены и эпидемиологии в ЯНАО в Тазовском районе»
- магазин «Алекс», кафе «Сияние Севера»
- расстояние до объектов торговли

14. Приложение № 41 изложить в следующей редакции:

Приложение № 41  
УТВЕРЖДЕНА  
постановлением  
Администрации Тазовского района  
от 16 ноября 2017 года № 1334  
(в редакции постановления  
Администрации Тазовского района  
от 29 июня 2020 года № 526)

**СХЕМА**

границ прилегающей территории к государственному бюджетному учреждению здравоохранения Ямало-Ненецкого автономного округа «Тазовская центральная районная больница», участковая больница, расположенному в с. Гыда, мкр. Школьный



Масштаб 1:1500

Условные обозначения:


- ГБУЗ ЯНАО «Тазовская центральная районная больница», участковая больница с. Гыда
- граница обособленной территории
- магазин «Продукты», магазин «Махабад»
- расстояние до объектов торговли

16. Приложение № 53 изложить в следующей редакции:

Приложение № 53  
УТВЕРЖДЕНА  
постановлением  
Администрации Тазовского района от 16 ноября 2017 года № 1334  
(в редакции постановления  
Администрации Тазовского района от 29 июня 2020 года № 526)

**СХЕМА**

границ прилегающей территории к муниципальному бюджетному учреждению «Центр развития физической культуры и спорта» лыжная база, расположенному в п. Тазовский, ул. Геофизиков, д. 2, к. 1, стрелковый тир, расположенному в п. Тазовский, ул. Геофизиков, д. 3в

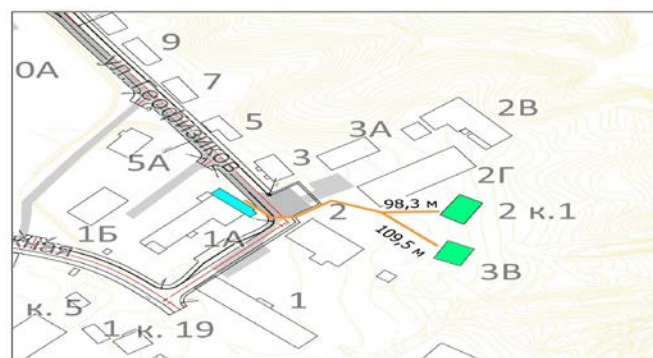

Масштаб 1:1500

Условные обозначения:

- МБУ «Центр развития физической культуры и спорта» лыжная база, стрелковый тир
- магазин «Алекс 2»
- расстояние до объектов торговли

## Постановление Администрации Тазовского района № 533 от 30.06.2020 года

**Об утверждении детализированного перечня мероприятий  
подпрограмм муниципальной программы Тазовского района  
«Безопасный регион на 2014-2025 годы» на 2020 год**

В целях совершенствования программно-целевого планирования, в соответствии с постановлением Администрации Тазовского района от 19 августа 2019 года № 801 «О муниципальных программах Тазовского района», решением Районной Думы муниципального образования Тазовский район от 04 декабря 2019 года №12-1-65 «О бюджете муниципального образования Тазовский район на 2020 год и плановый период 2021 и 2022 годов», руководствуясь статьей 42 Устава муниципального образования Тазовский район, Администрация Тазовского района

**ПОСТАНОВЛЯЕТ:**

1. Утвердить прилагаемый детализированный перечень мероприятий подпрограмм муниципальной программы Тазовского района «Безопасный регион на 2014 - 2025 годы» на 2020 год.
2. Настоящее постановление распространяется на правоотношения, возникшие с 01 января 2020 года.
3. Опубликовать настоящее постановление в районной газете «Советское Заполярье».

Первый заместитель главы  
Администрации Тазовского района  
по внутренней политике С.В. Лисовский

**УТВЕРЖДЕН**  
постановлением  
Администрации Тазовского района  
от 30 июня 2020 года № 533

***ДЕТАЛИЗИРОВАННЫЙ ПЕРЕЧЕНЬ  
мероприятий подпрограмм муниципальной программы Тазовского района  
«Безопасный регион на 2014 - 2025 годы» на 2020 год***

| №<br>п/п | Наименование муниципальной программы, подпрограммы,<br>ответственного исполнителя, соисполнителя, мероприятия                                                                          | Объём<br>финансирования |
|----------|---|-------------------------|
| 1        | 2   | 3                       |
| 1.       | <b>Муниципальная программа «Безопасный регион на 2014-2025 годы» (всего) в т.ч.</b>   | <b>98 411</b>           |
| 2.       | Ответственный исполнитель муниципальной программы Администрация Тазовского района (всего)                                                                                              | 8 494                   |
| 3.       | Соисполнители программы (всего), в т.ч.   |                         |
| 4.       | Соисполнитель Управление по делам гражданской обороны, предупреждению и ликвидации чрезвычайных ситуаций Администрации Тазовского района (всего)                                       | 58 873                  |
| 5.       | Соисполнитель Департамент имущественных и земельных отношений Администрации Тазовского района (всего)                                                                                  | 24 744                  |
| 6.       | Соисполнитель Департамент образования Администрации Тазовского района (всего)   | 4 814                   |
| 7.       | Департамент социального развития Администрации Тазовского района (всего)   | 550                     |
| 8.       | Управление культуры, физической культуры и спорта, молодежной политики и туризма Администрации Тазовского района (всего)                                                               | 936                     |
| 9.       | <b>Подпрограмма 1 «Обеспечение законности, правопорядка, общественной безопасности и профилактики правонарушений на территории Тазовского района» (всего) в т.ч.</b>                   | <b>13 553</b>           |
| 10.      | Ответственный исполнитель муниципальной программы Администрация Тазовского района (всего)                                                                                              | 1733                    |
| 11.      | Соисполнители подпрограммы 1 (всего), в т.ч.   |                         |
| 12.      | Департамент образования Администрации Тазовского района (всего)   | 49                      |
| 13.      | Департамент социального развития Администрации Тазовского района (всего)   | 550                     |
| 14.      | Департамент имущественных и земельных отношений Администрации Тазовского района (всего)                                                                                                | 11 221                  |
| 15.      | <b>Основное мероприятие 1 «Совершенствование системы профилактики правонарушений» (всего)</b>                                                                                          | <b>13 553</b>           |
| 16.      | <b>Мероприятие 1.1. Мероприятия, направленные на обеспечение правопорядка и профилактики правонарушений (всего), в т.ч.</b>                                                            | <b>2436</b>             |
| 17.      | Содержание и эксплуатация системы видеонаблюдения в п. Тазовский   | 1 698                   |
| 18.      | Иные закупки товаров, работ и услуг для обеспечения государственных (муниципальных) нужд                                                                                               | 35                      |
| 19.      | Приобретение основных средств для нужд отделения Министерства внутренних дел Российской Федерации по Тазовскому району                                                                 | 104                     |
| 20.      | Приобретение флипчартов и комплектующих к нему   | 49                      |
| 21.      | Социальные выплаты гражданам, кроме публичных нормативных социальных выплат   | 550                     |
| 22.      | Приобретение модульного здания для размещения пункта участковых уполномоченных полиции в с. Находка                                                                                    | 11 117                  |
| 23.      | <b>Подпрограмма 2 «Безопасность жизнедеятельности населения муниципального образования в Тазовском районе»</b>                                                                         | <b>23098</b>            |
| 24.      | Ответственный исполнитель основного мероприятия 1 - Управление по делам гражданской обороны, предупреждению и ликвидации чрезвычайных ситуаций Администрации Тазовского района (всего) | 9772                    |
| 25.      | Соисполнители подпрограммы 2 (всего), в т.ч.   |                         |
| 26.      | Департамент имущественных и земельных отношений Администрации Тазовского района (всего)                                                                                                | 13326                   |
| 27.      | <b>Основное мероприятие 1 «Обеспечение функционирования систем оповещения населения» (всего), в т.ч.</b>                                                                               | <b>23098</b>            |
| 28.      | <b>Мероприятие 1.1. Мероприятия, направленные на предупреждение и ликвидацию чрезвычайных ситуаций (всего), в т.ч.</b>                                                                 | <b>23098</b>            |
| 29.      | Защита населения и территории от чрезвычайных ситуаций природного и техногенного характера, гражданская оборона                                                                        | 9772                    |
| 30.      | Мероприятия, направленные на обеспечение первичных мер пожарной безопасности   | 13326                   |

|     |   |        |
|-----|---|--------|
| 31. | <b>Подпрограмма 3 «Комплексные меры по противодействию экстремизму, гармонизации межэтнических и межкультурных отношений, профилактики проявлений ксенофобии, укреплению толерантности на территории Тазовского района»</b>           | 4272   |
| 32. | Ответственный исполнитель основного мероприятия 1 - Администрация Тазовского района (всего)   | 4272   |
| 33. | Соисполнители подпрограммы 3 (всего), в т.ч.   | 4272   |
| 34. | Департамент образования Администрации Тазовского района (всего)   | 3336   |
| 35. | Управление культуры, физической культуры и спорта, молодежной политики и туризма Администрации Тазовского района (всего), в т.ч.   |        |
|     |   | 936    |
| 36. | Подведомственное учреждение муниципальное бюджетное учреждение «Молодежный центр»<br>(на цели, не связанные с выполнением муниципального задания) (всего)                                                                             | 107    |
| 37. | Подведомственное учреждение муниципальное бюджетное учреждение «Центр развития физической культуры и спорта» (на цели, не связанные с выполнением муниципального задания) (всего)                                                     | 208    |
| 38. | Управление культуры, физической культуры и спорта, молодежной политики и туризма Администрации Тазовского района   | 621    |
| 39. | <b>Основное мероприятие 1 «Укрепление единства российской нации, межнационального согласия, гармонизация межнациональных и межконфессиональных отношений» (всего),<br/>в т.ч.</b>                                                     | 4272   |
| 40. | <b>Мероприятия, направленные на организацию и осуществление мероприятий<br/>по предупреждению терроризма и экстремизма</b>   | 3358   |
| 41. | Поставка и монтаж дополнительной системы видеонаблюдения на объекты МКОУ Гыданская школа-интернат среднего общего образования им. Н.И. Яптунай, МБОУ ДОД «Газ-Салинский детско-юношеский центр», МБДОУ детский сад «Белый Медвежонок» | 500    |
| 42. |   | 2100   |
| 43. | Софинансирование мероприятий   | 137    |
| 44. | Поставка и монтаж системы охранной сигнализации для МБУ ДО «Тазовская детская школа искусств»   | 511    |
| 45. | Сельскому Дому культуры села Антипаюта на реализацию социальной акции «Сила в единстве»   | 91     |
| 46. | Софинансирование мероприятий   | 19     |
| 47. | <b>Мероприятия, направленные на противодействие экстремизму, гармонизации межэтнических<br/>и межкультурных отношений, профилактике проявлений ксенофобии, укрепления толерантности</b>                                               | 914    |
| 48. | Вывоз кадетского класса МКОУ ТШИ для участия в культурно-патриотической программе «Москва. Май. Победа»   | 315    |
| 49. | Вывоз кадетского класса МКОУ ТШИ для участия в культурно-патриотической программе «Москва. Май. Победа»   | 284    |
| 50. | Цикл мероприятий, посвященных Дню солидарности в борьбе с терроризмом   | 88     |
| 51. | Проведение социологического опроса на тему: «О выявлении экстремистских настроений<br>и наличии террористических угроз на территории муниципального образования Тазовский район»                                                      | 7      |
| 52. | Проведение мероприятия ко Дню толерантности   | 12     |
| 53. | Всероссийские межрегиональные соревнования (УФО, ДФО, СФО)   | 60     |
| 54. | Первенство России по гиревому спорту среди ветеранов   | 107,45 |
| 55. | Первенство Тазовского района по гиревому спорту   | 40,55  |
|     | <b>Подпрограмма 4 «Развитие системы по соблюдению прав граждан»</b>   | 11     |
| 57. | Ответственный исполнитель основного мероприятия 1 - Администрация Тазовского района (всего)   | 11     |
| 58. | <b>Основное мероприятие 1 «Повышение эффективности защиты прав и законных интересов граждан» (всего), в<br/>т.ч.</b>   | 11     |
| 59. | <b>Мероприятие 1.1. Осуществление государственных полномочий по определению перечня должностных лиц,<br/>уполномоченных составлять протоколы об административных правонарушениях (всего), в т.ч.</b>                                  | 5      |
| 60. | Приобретение канцелярских товаров   | 5      |
| 61. | <b>Мероприятие 1.2. Субвенции на осуществление полномочий по составлению (изменению) списков кандидатов в<br/>присяжные заседатели федеральных судов общей юрисдикции<br/>в Российской Федерации (всего), в т.ч.</b>                  | 6      |
| 62. | Приобретение канцелярских товаров, оплата услуг почтовой связи, публикации в СМИ   | 6      |
| 63. | <b>Подпрограмма 5 «Обеспечение мобилизационной подготовки»</b>   | 237    |
| 64. | Исполнитель основного мероприятия 1 - Администрация Тазовского района (всего)   | 237    |
| 65. | <b>Основное мероприятие 1 «Организационное и материально-техническое обеспечение мобилизационной<br/>подготовки» (всего), в т.ч.</b>                                                                                                  | 237    |
| 66. | <b>Мероприятие 1.1. Мероприятия по обеспечению мобилизационной готовности экономики района (всего), в т.ч.</b>   | 237    |
| 67. | Оказание услуг по проведению аттестационных испытаний объектов информатизации для нужд Администрации<br>Тазовского района   | 237    |
| 68. | <b>Подпрограмма 6 «Формирование законопослушного поведения участников дорожного движения на территории<br/>Тазовского района» (всего) в т.ч.</b>                                                                                      | 1429   |
| 69. | Ответственный исполнитель подпрограммы 6 Департамент образования (всего), в т.ч.   | 1429   |
|     | <b>Основное мероприятие 1 «Совершенствование организации движения транспортных средств<br/>и пешеходов» (всего), в т.ч.</b>   | 966    |
| 71. | Мероприятие «Закупка мультимедийных программ для обучения детей ПДД»   | 463    |
| 72. | Проведение мероприятия по автомногоборью, приобретение светоотражающих знаков   | 352    |
| 73. | Проведение мероприятия «Безопасное колесо»   | 182    |
| 74. | Приобретение учебного оборудования, в т.ч.:   | 432    |
| 75. | Оборудование для отрядов ЮИД МКОУ Гыданская школа-интернат среднего общего образования   | 216    |



|     |   |               |
|-----|---|---------------|
|     | им. Н.И. Яптунай   |               |
| 76. | Оборудование для отрядов ЮИД МКОУ Антипаютинская школа-интернат среднего общего образования                                                                  | 216           |
| 77. | <b>Подпрограмма 7 «Противодействие коррупции в муниципальном образовании Тазовский район» (всего) в т.ч.</b>                                                 | <b>197</b>    |
| 78. | Ответственный исполнитель подпрограммы 7 Департамент имущественных и земельных отношений Администрации Тазовского района (всего), из них                     | 197           |
| 79. | <b>Основное мероприятие 1 «Правовое обеспечение противодействия коррупции и совершенствование механизмов антикоррупционной деятельности» (всего), в т.ч.</b> | <b>197</b>    |
| 80. | <b>Мероприятие 1.1. Мероприятия, направленные на противодействие коррупции (всего), в т.ч.</b>                                                               | <b>197</b>    |
| 81. | Проведение антикоррупционной экспертизы проектов нормативных правовых актов                                                                                  | 197           |
| 82. | <b>Подпрограмма 8 «Обеспечение реализации муниципальной программы» (всего) в т.ч.</b>                                                                        | <b>55 614</b> |
| 83. | Ответственный исполнитель подпрограммы 8 - Администрация Тазовского района (всего)                                                                           | 6 513         |
| 84. | Соисполнители подпрограммы 8 (всего), в т.ч.   |               |
| 85. | Управление по делам гражданской обороны, предупреждению и ликвидации чрезвычайных ситуаций Администрации Тазовского района (всего)                           | 49 101        |
| 86. | <b>Основное мероприятие 1 «Руководство и управление в сфере установленных функций органов местного самоуправления» (всего), в т.ч.</b>                       | <b>55 614</b> |
| 87. | <b>Мероприятие 1.1. Обеспечение деятельности органов местного самоуправления (всего), в т.ч.</b>                                                             | <b>49 101</b> |
| 88. | Заработная плата и начисления на оплату труда   | 36 568        |
| 89. | Иные закупки товаров, работ и услуг для обеспечения государственных (муниципальных) нужд                                                                     | 1 374         |
| 90. | Иные выплаты персоналу   | 11 159        |
| 91. | <b>Мероприятие 1.2. Осуществление государственных полномочий по профилактике безнадзорности и правонарушений несовершеннолетних (всего), в т.ч.</b>          | <b>6 513</b>  |
| 92. | Заработная плата и начисления на оплату труда   | 6 486         |
| 93. | Иные выплаты персоналу   | 27            |

## Распоряжение Администрации Тазовского района № 140-р от 30.06.2020 года

### О внесении изменения в распоряжение Администрации Тазовского района от 23 июля 2012 года № 1206-р «Об изъятии земельных участков, жилых помещений и отселении граждан»

В соответствии с Жилищным кодексом Российской Федерации, постановлением Правительства Российской Федерации от 28 января 2006 года № 47 «Об утверждении Положения о признании помещения жилым помещением, жилого помещения непригодным для проживания, многоквартирного дома аварийным и подлежащим сносу или реконструкции, садового дома жилым домом и жилого дома садовым домом», постановлением Правительства Ямало-Ненецкого автономного округа 05 апреля 2019 г. №346-П «Об утверждении региональной адресной программы по переселению граждан из аварийного жилищного фонда на территории Ямало-Ненецкого автономного округа в 2019 - 2025 годах», на основании заключений межведомственной комиссии, действующей на территории муниципального образования посёлок Тазовский, по вопросам признания жилого помещения пригодным (непригодным) для проживания и многоквартирного

дома аварийным и подлежащим сносу или реконструкции, руководствуясь статьей 40, Устава муниципального образования Тазовский район, Администрация Тазовского района:

1. Пункт 4 распоряжения Администрации Тазовского района от 23 июля 2012 года № 1206-р «Об изъятии земельных участков, жилых помещений и отселении граждан» изложить в следующей редакции:

«4. Установить срок отселения граждан - до 31 декабря 2025 года.»  
2. Опубликовать настоящее распоряжение в районной газете «Советское Заполярье».

Первый заместитель главы  
Администрации Тазовского района  
по внутренней политике С.В. Лисовский

## Постановление Администрации Тазовского района № 535 от 03.07.2020 года

### О внесении изменений в приложение № 2, утвержденное постановлением Администрации Тазовского района от 13 мая 2016 года № 236

В целях приведения нормативного правового акта Администрации Тазовского района в соответствие с действующим законодательством, руководствуясь статьями 40, 47 Устава муниципального образования Тазовский район, Администрация Тазовского района

#### ПОСТАНОВЛЯЕТ:

1. Утвердить прилагаемые изменения, которые вносятся в приложение № 2, утвержденное постановлением Администрации

Тазовского района от 13 мая 2016 года № 236 «О нормах и обеспечении питанием, одеждой, обувью, мягким инвентарем, школьно-письменными принадлежностями, моющими средствами и средствами личной гигиены воспитанников школ-интернатов Тазовского района».

2. Опубликовать настоящее постановление в районной газете «Советское Заполярье».

Первый заместитель главы  
Администрации Тазовского района С.В. Свидлов

УТВЕРЖДЕНЫ  
постановлением  
Администрации Тазовского района  
От 03 июля 2020 года № 535

**ИЗМЕНЕНИЯ,**  
**которые вносятся в приложение № 2**

1. Пункт 2.2. таблицы изложить в следующей редакции:

|      |                           |      |   |   |   |   |
|------|---------------------------|------|---|---|---|---|
| 2.2. | Брюки - комбинезон зимние | пара | 2 | 1 | 1 | 1 |
|------|---------------------------|------|---|---|---|---|

2. Дополнить абзацем следующего содержания:

«Обеспечение одеждой, обувью, мягким инвентарем воспитанников школ-интернатов Тазовского района производится с учетом предметов одежды и мягкого инвентаря, выданных ранее муниципальными общеобразовательными организациями, сроков их носки (использования), а также с учетом сезонности и продолжительности обучения воспитанников.».

## Постановление Администрации Тазовского района № 538 от 10.07.2020 года

### **Об утверждении Порядка предоставления субсидий на оказание финансовой помощи в целях предупреждения банкротства и восстановления платёжеспособности муниципальных унитарных предприятий муниципального образования Тазовский район**

В целях реализации полномочий в соответствии с Федеральным законом от 6 октября 2003 года № 131-ФЗ «Об общих принципах организации местного самоуправления в Российской Федерации», в соответствии со статьёй 78 Бюджетного кодекса Российской Федерации, статьями 30, 31 Федерального закона от 26.10.2002 № 127-ФЗ «О несостоятельности (банкротстве)», руководствуясь статьями 40, 64 Устава муниципального образования Тазовский район, Администрация Тазовского района

действует на оказание финансовой помощи в целях предупреждения банкротства и восстановления платёжеспособности муниципальных унитарных предприятий муниципального образования Тазовский район.

2. Опубликовать настоящее постановление в районной газете «Советское Заполярье».

3. Контроль за исполнением настоящего постановления возложить на заместителя главы Администрации Тазовского района.

#### ПОСТАНОВЛЯЕТ:

1. Утвердить прилагаемый Порядок предоставления субси-

Первый заместитель главы  
Администрации Тазовского района С.В. Свидлов

Приложение  
УТВЕРЖДЕН  
постановлением  
Администрации Тазовского района  
от 10 июля 2020 года №538

### ПОРЯДОК

#### **предоставления субсидий на оказание финансовой помощи в целях предупреждения банкротства и восстановления платёжеспособности муниципальных унитарных предприятий Тазовского района**

##### I. Общие положения

1.1. Настоящий Порядок предоставления субсидий на оказание финансовой помощи в целях предупреждения банкротства и восстановления платёжеспособности муниципальных унитарных предприятий муниципального образования Тазовский район (далее - Порядок) регламентирует процедуру предоставления субсидий из бюджета муниципального образования Тазовский район на предоставление финансовой помощи для погашения денежных обязательств, обязательных платежей и восстановления платёжеспособности муниципальных унитарных предприятий Тазовского района.

1.2. Для целей настоящего Порядка применяются следующие понятия и определения:

1.2.1. муниципальное унитарное предприятие - муниципальное унитарное предприятие, учредителем которого является Администрация Тазовского района;

1.2.2. Уполномоченный орган - главный распорядитель бюджетных средств, до которого в соответствии с бюджетным законодательством Российской Федерации, как получателя бюджетных средств доведены в установленном порядке лимиты бюджетных обязательств на предоставление субсидии на текущий финансовый год, осуществляющий предоставление и контроль за целевым использованием субсидии Получателем субсидии. Уполномоченным органом является Департамент имущественных и земельных отношений Администрации Тазовского района (далее - Департамент);

1.2.3. Субсидии - финансовые средства, предоставляемые из бюджета муниципального образования Тазовский район на безвозмездной основе для достижения цели.

1.3. Цель предоставления субсидий - предоставление финансовой помощи на погашение денежных обязательств, обя-

зательств о выплате выходных пособий и (или) об оплате труда лиц, работающих или работавших по трудовому договору, и обязательных платежей (налоги, сборы, взносы, пени, штрафы и иные обязательные платежи, не подлежащие реструктуризации в установленном порядке), на оплату денежных обязательств, подтверждённых вступившими в законную силу судебными актами, а также кредиторской задолженности, в том числе просроченной более чем за 3 месяца за приобретённое топливо и за потреблённые топливно-энергетические ресурсы, и восстановление платёжеспособности муниципального унитарного предприятия.

1.4. Средства, полученные из бюджета муниципального образования Тазовский район в форме субсидии, предоставляются на безвозмездной и безвозвратной основе, носят целевой характер, использование на иные цели запрещено.

1.5. Право на получение субсидий имеют муниципальные унитарные предприятия, отвечающие следующим критериям:

1.5.1. неспособные удовлетворять требованиям кредиторов по денежным обязательствам, о выплате выходных пособий и (или) об оплате труда лиц, работающих или работавших по трудовому договору, и (или) исполнить обязанности по уплате обязательных платежей, если соответствующие обязательства и (или) обязанности не исполнены им в течение трёх месяцев с даты, когда они должны были быть исполнены;

1.5.2. в отношении которых в установленном действующим законодательством порядке не введена ни одна из процедур, предусмотренных статьёй 27 Федерального закона от 26.10.2002 № 127-ФЗ «О несостоятельности (банкротстве)».

##### II. Условия и порядок предоставления субсидий

2.1. Субсидия предоставляется муниципальным унитарным

предприятиям в порядке очередности регистрации соответствующих заявок.

2.2. Для получения субсидии муниципальное унитарное предприятие направляет в Департамент заявку по форме согласно приложению № 1к настоящему Порядку.

2.3. К заявке прилагаются:

2.3.1. копия свидетельства о государственной регистрации;

2.3.2. копии учредительных документов;

2.3.3. технико-экономические показатели предприятия за текущий период (за квартал, полугодие, 9 месяцев, исходя из того, какой период наступил на дату подачи документов) с подробной пояснительной запиской;

2.3.4. бухгалтерский баланс, отчёт о прибылях и убытках за текущий период;

2.3.5. справки по установленной форме о состоянии расчётов по налогам, сборам, пеням и штрафам перед бюджетами всех уровней бюджетной системы Российской Федерации и страховых взносов, пеням и штрафам во внебюджетные фонды на дату, предшествующую дате подачи заявки не более чем на 30 календарных дней;

2.3.6. копии документов, подтверждающих возникновение долговых или денежных обязательств (договоры, акты сверки по расчётам с кредиторами, справки, требования (претензии) об уплате задолженности, копии исполнительных документов, копии судебных решений, оборотно-сальдовые ведомости по соответствующим счетам бухгалтерского учёта по состоянию на последнюю отчётную дату и на дату подачи заявки);

2.3.7. расчёт плановой суммы субсидий.

2.4. Документы, указанные в пункте 2.3 настоящего Порядка, требуются:

2.4.1. заверить подписью руководителя муниципального унитарного предприятия или иным уполномоченным лицом (с приложением документов, подтверждающих полномочия в соответствии с действующим законодательством);

2.4.2. сброшюровать (или прошить), пронумеровать и скрепить печатью.

2.5. При получении поданных документов Департамент проводит их регистрацию и направляет заявителю уведомление о принятии к рассмотрению. Департамент в срок не более 10 рабочих дней рассматривает предоставленные муниципальным унитарным предприятием документы на соответствие требованиям законодательства Российской Федерации и требованиям настоящего Порядка. В случае несоответствия документов требованиям законодательства Российской Федерации и настоящего Порядка, в предоставлении субсидии отказывается и документы возвращаются муниципальному унитарному предприятию с указанием причин возврата документов. Муниципальное унитарное предприятие вправе повторно представить документы при условии устранения замечаний, послуживших основанием для возвращения документов.

2.6. При соответствии представленных документов требованиям законодательства Российской Федерации и настоящего Порядка, Департамент в срок не более 10 рабочих дней инициирует заседание комиссии по рассмотрению финансово-хозяйственной деятельности муниципальных предприятий муниципального образования Тазовский район, состав и порядок деятельности которой утверждён постановлением Администрации Тазовского района от 02 июля 2014 года № 340 «О мерах по повышению эффективности управления муниципальными предприятиями муниципального образования Тазовский район» (далее – комиссия). По итогам заседания комиссии в срок не более 5 рабочих дней составляется протокол, где указывается соответствие или несоответствие условий для предоставления субсидии и наличие или отсутствие оснований для предоставления субсидии одно из следующих принятых решений:

2.6.1. о предоставлении субсидии с уточнением суммы субсидии на основании документального подтверждения;

2.6.2. об отказе в предоставлении субсидии.

2.7. После принятия решения в срок не более 10 рабочих дней заключается соглашение о предоставлении субсидии между Департаментом и муниципальным унитарным предприятием. Размер субсидии в текущем финансовом году определяется в пределах лимитов бюджетных обязательств, предусмотренных

в бюджете муниципального образования Тазовский район на цели, указанные в пункте 1.3. настоящего Порядка.

2.8. Субсидия предоставляется получателю субсидии на основании соглашения, которое заключается между Департаментом и получателем субсидии по типовой форме соглашения (договора) о предоставлении из бюджета муниципального образования Тазовский район субсидии юридическим лицам (за исключением муниципальных учреждений), индивидуальным предпринимателям, физическим лицам – производителям товаров, работ, услуг, утверждённой Департаментом финансов Администрации Тазовского района.

2.9. Размер субсидии определяется соглашением, заключённым с Департаментом, и не может превышать размер обязательств муниципального унитарного предприятия, установленных на дату принятия решения о предоставлении субсидии.

2.10. Перечисление субсидии муниципальному унитарному предприятию на расчётный счёт осуществляется не позднее 10 рабочего дня после заключения соглашения.

2.11. Основания для отказа в предоставлении субсидии:

2.11.1. несоответствие предоставленных получателем субсидий документов перечню, установленному пунктом 2.3. настоящего Порядка;

2.11.2. недостоверность предоставленной получателем субсидии информации;

2.11.3. несоответствие получателя субсидии критериям, установленным пунктом 1.5. настоящего Порядка;

2.11.4. отсутствие (недостаточность) бюджетных ассигнований в текущем финансовом году на цели, указанные в пункте 1.3. настоящего Порядка.

2.12. Муниципальное унитарное предприятие на первое число месяца, предшествующего месяцу, в котором планируется заключение соглашения, должен соответствовать следующим требованиям:

2.12.1. не находиться в процессе реорганизации, ликвидации, банкротства;

2.12.2. не являться получателем средств из бюджета бюджетной системы Российской Федерации, из которого планируется предоставление субсидии в соответствии с настоящим Порядком, на основании иных нормативных правовых актов или муниципальных правовых актов на цели, указанные в пункте 1.3. настоящего Порядка.

2.13. Показатели результативности использования субсидии устанавливаются в Соглашении о предоставлении субсидии: уменьшение размера задолженности Предприятия.

### **III. Требования к отчётности**

3.1. Муниципальное унитарное предприятие обязано обеспечить ведение учёта расходования средств полученной субсидии и представление сведений о произведённых расходах Департаменту.

3.2. Муниципальное унитарное предприятие в течение 5 рабочих дней после погашения задолженности за счёт средств субсидии предоставляет отчётность в Департамент о фактическом использовании выделенной субсидии по целевому назначению и достижению показателя результативности по форме согласно приложению 2 к настоящему Порядку.

3.3. К отчёту прилагаются документы (заверенные надлежащим образом копии этих документов), подтверждающие расходы муниципального унитарного предприятия по исполнению денежных обязательств, обязательных платежей.

3.4. Ответственность за достоверность сведений, указанных в отчёте, несёт руководитель муниципального унитарного предприятия.

### **4. Контроль за соблюдением условий, целей и порядка предоставления субсидий**

4.1. Контроль за соблюдением получателем субсидии условий предоставления субсидии осуществляется Департаментом и органами муниципального и финансового контроля Тазовского района.

4.2. За нарушение условий, целей и порядка предоставления



субсидий по настоящему Порядку и заключённому договору (соглашению) применяются следующие меры ответственности:

4.2.1. возврат суммы субсидии, полученной из бюджета муниципального образования Тазовский район:

4.2.1.1. в случае нарушения муниципальным унитарным предприятием условий, установленных при их предоставлении, выявленного по фактам проверок, проведённых Департаментом, органами муниципального и финансового контроля Тазовского района;

4.2.1.2. в случае выявления факта предоставления муниципальным унитарным предприятием недостоверных сведений для получения субсидии;

4.2.1.3. в случае неисполнения или ненадлежащего исполнения обязательств по заключённому соглашению (договору).

4.3. В случае установления Департаментом или получения от органов муниципального и финансового контроля Тазовского района информации о факте (ах) нарушения муниципальным

унитарным предприятием порядка, целей и условий предоставления субсидии, предусмотренных настоящим Порядком и заключённым соглашением (договором), в том числе указания в документах, представленных муниципальным унитарным предприятием, недостоверных сведений, в срок не более 10 рабочих дней со дня выявления или поступления информации Департамент направляет муниципальному унитарному предприятию требование об обеспечении возврата субсидии в бюджет муниципального образования Тазовский район.

4.4. Муниципальное унитарное предприятие в течение 7 рабочих дней со дня получения требования о возврате субсидии в бюджет муниципального образования Тазовский район обязано произвести её возврат в полном размере, указанном в нем.

4.5. В случае невыполнения требования о возврате суммы субсидии в бюджет муниципального образования Тазовский район взыскание осуществляется Департаментом в судебном порядке в соответствии с законодательством Российской Федерации.

**Приложение № 1**  
**к Порядку предоставления**  
**субсидий на оказание финансовой**  
**помощи в целях предупреждения**  
**банкротства и восстановления**  
**платёжеспособности**  
**муниципальных унитарных**  
**предприятий Тазовского района**

### ЗАЯВКА

Прошу предоставить субсидию

(наименование муниципального предприятия)

Цель предоставления субсидии

Полное наименование предприятия -

Сокращённое наименование предприятия -

Юридический адрес предприятия -

Почтовый адрес предприятия -

Ф.И.О. руководителя предприятия -

Телефон, факс предприятия -

ИНН/КПП предприятия -

ОГРН предприятия -

Расчётный счёт предприятия -

Наименование, адрес банка -

Банковский идентификационный код (БИК) -

Банковский корреспондентский счёт (к/с) -

Приложение: перечень документов, указанных в пункте 8 Порядка, на \_\_\_ листах.

Руководитель

Подпись  
М.П.

**Приложение № 2**  
**к Порядку предоставления**  
**субсидий на оказание финансовой помощи в целях предупреждения**  
**банкротства и восстановления платёжеспособности**  
**муниципальных унитарных предприятий Тазовского района**

### ОТЧЕТ

(наименование Предприятия)

о целевом использовании субсидии на оказание финансовой помощи в целях предупреждения банкротства и восстановления платёжеспособности муниципальных унитарных предприятий Тазовского района

20\_\_

| №п/п | Наименование кредитора | ИНН/КПП | Сумма субсидии<br>к перечислению, руб. | Перечислено, руб. | Основание |
|------|------------------------|---------|----------------------------------------|-------------------|-----------|
| 1    | 2                      | 3       | 4                                      | 5                 | 6         |
| 1.   |                        |         |                                        |                   |           |

Итого использовано субсидии по целевому назначению

руб.

(сумма указывается цифрами и прописью)

Руководитель \_\_\_\_\_  
(подпись) (расшифровка подписи)

Главный бухгалтер \_\_\_\_\_  
(подпись) (расшифровка подписи)  
МП  
(при наличии)

## Постановление Администрации Тазовского района № 549 от 13.07.2020 года

### **Об учреждении премии Главы Тазовского района обучающимся муниципальных общеобразовательных организаций Тазовского района, проявившим особые успехи в учебной деятельности**

В целях стимулирования обучающихся общеобразовательных организаций Тазовского района, проявивших особые успехи в учебной деятельности, в рамках реализации муниципальной программы Тазовского района «Развитие образования» на 2015-2025 годы, утвержденной постановлением Администрации Тазовского района от 09 декабря 2014 года № 580 руководствуясь статьями 40, 47 Устава Муниципального образования Тазовский район, Администрация Тазовского района

#### **ПОСТАНОВЛЯЕТ:**

1. Учредить премию Главы Тазовского района обучающимся муниципальных общеобразовательных организаций Тазовского района, проявившим особые успехи в учебной деятельности.
2. Утвердить Положение о порядке и условиях присуждения премии Главы Тазовского района обучающимся муниципаль-

ных общеобразовательных организаций Тазовского района, проявившим особые успехи в учебной деятельности.

3. Признать утратившим силу постановление Администрации Тазовского района от 16 июня 2014 года № 296 «О денежном поощрении обучающихся муниципальных общеобразовательных организаций Тазовского района, проявивших особые успехи в учебной деятельности».

4. Настоящее постановление распространяется на правоотношения, возникшие с 01 мая 2020 года.

5. Опубликовать настоящее постановление в районной газете «Советское Заполярье».

6. Контроль за исполнением настоящего постановления возложить на заместителя главы Администрации Тазовского района по социальным вопросам.

Первый заместитель главы  
Администрации Тазовского района С.В. Свидлов

**УТВЕРЖДЕНО**  
постановлением Администрации  
Тазовского района  
от 13 июля 2020 года № 549

## **ПОЛОЖЕНИЕ**

### ***о порядке и условиях присуждения премии Главы Тазовского района обучающимся муниципальных общеобразовательных организаций Тазовского района, проявившим особые успехи в учебной деятельности***

1. Настоящее Положение о порядке и условиях присуждения премии Главы Тазовского района обучающимся муниципальных общеобразовательных организаций Тазовского района, проявившим особые успехи в учебной деятельности (далее - Положение) разработано в целях реализации национального проекта «Образование», федерального проекта «Успех каждого ребенка», стимулирования и поддержки обучающихся общеобразовательных организаций Тазовского района, проявивших особые успехи в учебной деятельности (далее - Положение, Премия).

2. Премия является формой поощрения:

2.1. обучающихся 7-11 классов, ставшими победителями муниципального этапа Всероссийской олимпиады школьников;

2.2. обучающихся 8-11 классов, ставшими победителями муниципального этапа межрегиональной олимпиады по краеведению и родным языкам;

2.3. обучающихся, получившим аттестат об основном общем образовании с отличием.

3. Премия присуждается единовременно в год получения достижений, предусмотренных пунктом 5 настоящего Положения.

4. Премия присуждается:

4.1. обучающимся 7-11 классов, ставшими победителями муниципального этапа Всероссийской олимпиады школьников;

4.2. обучающимся 8-11 классов, ставшими победителями муниципального этапа Межрегиональной олимпиады по краеведению и родным языкам;

4.3. обучающимся, получившим аттестат об основном общем

образовании с отличием.

5. Размер премии составляет:

5.1. победителю муниципального этапа Всероссийской олимпиады школьников - 5 000 (пять тысяч) рублей;

5.2. победителю муниципального этапа Межрегиональной олимпиады по краеведению и родным языкам - 3 000 (три тысячи) рублей;

5.3. обучающимся, получившим аттестат об основном общем образовании с отличием - 10 000 (десять тысяч) рублей.

6. При достижении результатов по нескольким олимпиадам обучающимся, указанным в подпункте 2.1. пункта 2, Премия присуждается в размере, кратном количеству достигнутых результатов.

7. Основанием для присуждения Премии является:

- для победителей муниципального этапа Всероссийской олимпиады школьников - приказ департамента образования Администрации Тазовского района «Об итогах муниципального этапа Всероссийской Олимпиады школьников в Тазовском районе»;

- для победителей муниципального этапа Межрегиональной олимпиады по краеведению и родным языкам и из числа 8-11 классов - приказ Департамента образования Администрации Тазовского района «Об итогах муниципального этапа Межрегиональной олимпиады по краеведению родным языкам»;

- для обучающихся, получивших аттестат об основном общем образовании с отличием - приказы муниципальных обще-

образовательных организаций Тазовского района «О выдаче аттестатов об основном общем образовании»; ведомость годовых, годовых и итоговых отметок по всем общеобразовательным предметам учебного плана, изучавшимся на уровне общего образования; выписка из протокола проверки результатов основного государственного экзамена (за исключением 2019-2020 учебного года).

8. Муниципальные общеобразовательные организации Тазовского района представляют в Департамент образования Администрации Тазовского района:

- документы в соответствии с пунктом 7 Положения;
- заявление обучающегося о перечислении Премии по форме согласно приложению к настоящему Положению;
- копию паспорта или иного документа, удостоверяющего личность обучающегося;
- справку с указанием реквизитов лицевого счета для перечисления денежных средств;
- справку с места учебы (с указанием полного наименования общеобразовательной организации в соответствии с Уставом, печатью, датой и подписью руководителя общеобразовательной организации);
- копии свидетельства о постановке на учет в налоговом органе по месту жительства (ИНН) и документа, подтверждающего регистрацию в системе индивидуального (персонифицированного) учета (СНИЛС).

Срок предоставления документов:

- для обучающихся, указанных в п.2.1. - не позднее 15 декабря текущего года;
- для обучающихся, указанных в п.2.2 - не позднее 20 ноября текущего года;

- для обучающихся, указанных в п.2.3 - не позднее 20 июня текущего года.

В случае непредставления документов, указанных в настоящем пункте, Департамент образования Администрации Тазовского района уведомляет муниципальную общеобразовательную организацию об этом способом, позволяющим определить факт его получения.

Муниципальная общеобразовательная организация в течение 2 рабочих дней со дня получения указанного уведомления представляет в Департамент образования Администрации Тазовского района недостающие документы.

9. Выплата Премии осуществляется единовременно получателям:

9.1. указанным в подпункте 2.1 настоящего Положения за каждое призовое место;

9.2. указанным в подпункте 2.2, 2.3 настоящего Положения при наступлении соответствующих событий.

10. Список обучающихся, которым присуждается премия, формируется Департаментом образования Администрации Тазовского района не позднее 25 июня текущего года.

11. Решение о присуждении Премии принимается в форме приказа Департамента образования Администрации Тазовского района.

12. После принятия решения о назначении Премии Департамент образования Администрации Тазовского района осуществляет перечисление денежных средств на расчетные счета получателей Премии:

12.1. указанным в подпунктах 2.1, 2.2. настоящего Положения - до 31 декабря текущего года;

12.2. указанным в подпункте 2.3 настоящего Положения - до 10 июля текущего года.

**Приложение к Положению о порядке и условиях присуждения премии Главы Тазовского района обучающимся муниципальных общеобразовательных организаций Тазовского района, проявившим особые успехи в учебной деятельности**

### ФОРМА ЗАЯВЛЕНИЯ на перечисление премии Главы Тазовского района, обучающимся муниципальных общеобразовательных организаций Тазовского района, проявившим особые успехи в учебной деятельности

Начальнику Департамента образования  
Администрации Тазовского района

Ф.И.О. \_\_\_\_\_

адрес проживания: \_\_\_\_\_

(индекс, район, город, улица, дом, квартира)  
контактный телефон: \_\_\_\_\_

(домашний, с указанием кода города, мобильный) \_\_\_\_\_

### ЗАЯВЛЕНИЕ

Прошу премию Главы Тазовского района обучающимся общеобразовательных организаций Тазовского района, проявившим особые успехи в учебной деятельности, присужденную мне на основании постановления Администрации Тазовского района от \_\_\_\_\_ 20\_\_ года № \_\_\_\_\_ перечислить на лицевой счет № \_\_\_\_\_

(20 цифр)

Открытый в кредитной организации \_\_\_\_\_ города (села) \_\_\_\_\_

(наименование населенного пункта)

БИК \_\_\_\_\_ (9 цифр)

ИНН \_\_\_\_\_ (10 цифр)

кор/счет \_\_\_\_\_ (20 цифр)

расч/счет \_\_\_\_\_ (20 цифр)

Дата \_\_\_\_\_

(подпись) (расшифровка)



**Постановление Администрации Тазовского района № 550 от 13.07.2020 года****О внесении изменений в Положение об оплате труда работников Муниципального казенного учреждения «Дирекция по финансово-экономическому сопровождению и организационно-техническому обслуживанию муниципальной системы образования», утвержденное постановлением Администрации Тазовского района от 28 декабря 2018 года № 1250**

В соответствии с статьёй 144 Трудового кодекса Российской Федерации, пунктом 4 статьи 86 Бюджетного кодекса Российской Федерации, постановлением Администрации Тазовского района от 17 марта 2017 года № 364 «О совершенствовании систем оплаты труда работников муниципальных учреждений муниципального образования Тазовский район», руководствуясь статьёй 47 Устава муниципального образования Тазовский район, Администрация Тазовского района,

**ПОСТАНОВЛЯЕТ:**

1. Утвердить прилагаемые изменения, которые вносятся в

Положение об оплате труда работников Муниципального казенного учреждения «Дирекция по финансово-экономическому сопровождению и организационно-техническому обслуживанию муниципальной системы образования», утвержденное постановлением Администрации Тазовского района от 28 декабря 2018 года № 1250.

2. Настоящее постановление распространяется на правоотношения, возникшие с 01 июня 2020 года.

3. Опубликовать настоящее постановление в районной газете «Советское Заполярье».

Первый заместитель главы  
Администрации Тазовского района С.В. Свидлов

**УТВЕРЖДЕНЫ**  
постановлением

Администрации Тазовского района  
от 13 июля 2020 года № 550

**ИЗМЕНЕНИЯ,*****которые вносятся в Положение об оплате труда работников Муниципального казенного учреждения «Дирекция по финансово-экономическому сопровождению и организационно-техническому обслуживанию муниципальной системы образования»***

1. Наименование раздела II изложить в следующей редакции:

«II. Порядок и условия оплаты труда работников Учреждения за исключением руководителя Учреждения, его заместителя, главного бухгалтера».

2. Абзац первый пункта 4.3. изложить в следующей редакции:

«4.3. Работникам Учреждения (за исключением руководителя Учреждения, его заместителя, главного бухгалтера) могут быть установлены следующие виды выплат стимулирующего характера».

3. Абзац двенадцатый пункта 4.8. изложить в следующей редакции:

«Конкретные показатели и критерии оценки эффективности деятельности работников Учреждения (за исключением руководителя Учреждения, его заместителя, главного бухгалтера) устанавливаются самостоятельно и закрепляются локальным нормативным актом Учреждения».

4. Раздел V изложить в следующей редакции:

«V. Порядок и условия оплаты труда руководителя Учреждения, его заместителя, главного бухгалтера

5.1. Зарботная плата руководителя Учреждения, его заместителя, главного бухгалтера состоит из должностного оклада, выплат компенсационного и стимулирующего характера.

Условия оплаты труда руководителя Учреждения устанавливаются трудовым договором, оформляемым в соответствии с типовой формой трудового договора, утвержденной постановлением Правительства Российской Федерации от 12 апреля 2013 года № 329 "О типовой форме трудового договора с руководителем государственного (муниципального) учреждения".

5.2. Размеры должностных окладов руководителя Учреждения, его заместителя, главного бухгалтера устанавливаются согласно приложению № 4 к настоящему Положению.

5.3. Выплаты компенсационного характера устанавливаются руководителю Учреждения, его заместителю, главному бухгалтеру в зависимости от условий их труда в соответствии с трудовым законодательством, иными нормативными правовыми актами Российской Федерации, содержащими нормы трудового права, согласно разделу III настоящего Положения.

5.4. Руководителю Учреждения, его заместителю и главному бухгалтеру могут быть установлены следующие виды выплат стимулирующего характера:

надбавка за выслугу лет;  
надбавка за интенсивность труда;  
надбавка за сложность и напряженность;  
премия за выполнение особо важных и ответственных работ;  
премиальные выплаты по итогам работы.

Выплаты стимулирующего характера и их рекомендуемые размеры для руководителя Учреждения, его заместителю, главному бухгалтеру устанавливаются в соответствии с приложением № 6 к настоящему Положению в зависимости от исполнения ими целевых показателей эффективности работы.

Решение об установлении выплат стимулирующего характера руководителю Учреждения и их конкретные размеры принимается Учредителем в зависимости от достижения ими целевых показателей эффективности работы, в пределах фонда оплаты труда Учреждения.

Решение об установлении выплат стимулирующего характера заместителю руководителя Учреждения, главному бухгалтеру и их конкретные размеры принимается руководителем Учреждения в зависимости от исполнения ими целевых показателей эффективности работы, а также при наличии средств на данные выплаты.

5.5. Предельный уровень соотношения среднемесячной заработной платы руководителя Учреждения и среднемесячной заработной платы работников учреждений (без учета заработной платы руководителя Учреждения, его заместителя, главного бухгалтера), формируемой за счет всех источников финансового обеспечения и рассчитываемой за календарный год определяется в кратности до 3,5 и не может превышать установленного значения.

Предельный уровень соотношения среднемесячной заработной платы заместителя руководителя учреждения, главного бухгалтера и среднемесячной заработной платы работников учреждения (без учета заработной платы руководителя учреждения, его заместителя, главного бухгалтера), формируемой за счет всех источников финансового обеспечения и рассчитываемой за календарный год, определяется учредителем в кратности до 3 и не может превышать установленного значения».

5. Подпункт 6.4 пункта 6 приложения № 1 признать утратившим силу.

6. Приложение № 2 изложить в следующей редакции:

«

Приложение № 2  
к Положению об оплате труда работников Муниципального казенного  
учреждения «Дирекция по финансово-экономическому  
сопровождению и организационно-техническому обслуживанию  
муниципальной системы образования»

**Перечень  
должностей (профессий), относимых к административно-управленческому персоналу  
работников Учреждения**

1. Директор.
2. Заместитель директора.
3. Главный бухгалтер.

**Перечень  
должностей (профессий), относимых к вспомогательному персоналу работников Учреждения**

1. Начальник отдела (за исключением непосредственных руководителей работников, отнесенных к основному персоналу).
  2. Заведующий сектором анализа финансово-хозяйственной деятельности.
  3. Заведующий сектором делопроизводства и документационного обеспечения.
  4. Главный специалист по контролю строительства объектов муниципального частного партнерства.
  5. Документовед (I, II категории, ведущий).
  6. Делопроизводитель.
  7. Рабочий по комплексному обслуживанию и ремонту зданий.
  8. Сторож.
  9. Уборщик служебных помещений.
  10. Юрисконсульт (I, II категории, ведущий).
  11. Специалист по закупкам (ведущий).
  12. Специалист по кадрам I категории, ведущий.
  13. Водитель автомобиля.».
7. Приложение № 3 изложить в следующей редакции:

Приложение № 3  
к Положению об оплате труда работников Муниципаль-  
ного казенного учреждения «Дирекция по финансово-эконо-  
мическому сопровождению и организационно-техническому  
обслуживанию муниципальной системы образования»

**РАЗМЕРЫ  
должностных окладов работников Учреждения по профессиональным  
квалификационным группам должностей служащих и профессий рабочих**

| №<br>п/п   | Профессиональная квалификационная<br>группа (квалификационный уровень) | Наименование должностей служащих (профессий рабочих)   | Размер должностного<br>оклада (рублей) |
|---|------------------------------------------------------------------------|---|----------------------------------------|
| 1   | 2                                                                      | 3   | 4                                      |
| <b>I. Профессиональные квалификационные группы общепромышленных должностей руководителей, специалистов и служащих</b> |                                                                        |   |                                        |
| <b>1.1. Профессиональная квалификационная группа "Общепромышленные должности служащих первого уровня"</b>             |                                                                        |   |                                        |
| 1.1.1   | 1 квалификационный уровень                                             | Делопроизводитель   | 12172                                  |
| <b>1.2. Профессиональная квалификационная группа "Общепромышленные должности служащих второго уровня"</b>             |                                                                        |   |                                        |
| 1.2.1   | 3 квалификационный уровень                                             | диспетчер   | 14915                                  |
| 1.2.2   | 4 квалификационный уровень                                             | механик   | 15750                                  |
| <b>1.3. Профессиональная квалификационная группа<br/>"Общепромышленные должности служащих третьего уровня"</b>        |                                                                        |   |                                        |
| 1.3.1   | 1 квалификационный уровень                                             | бухгалтер; документовед; инженер; инженер по ремонту; инженер по<br>охране труда; экономист; юрисконсульт; инженер-программист (про-<br>граммист); бухгалтер-ревизор; специалист по кадрам.   | 16866                                  |
| 1.3.2   | 2 квалификационный уровень                                             | бухгалтер II категории; документовед II категории; инженер II кате-<br>гории; инженер по ремонту II категории; инженер по охране труда<br>II категории; экономист II категории; юрисконсульт II категории;<br>инженер-программист (программист) II категории; бухгалтер-ревизор<br>II категории; специалист по кадрам II категории | 17731                                  |
| 1   | 2                                                                      | 3   | 4                                      |
| 1.3.3   | 3 квалификационный уровень                                             | бухгалтер I категории; документовед I категории; инженер I кате-<br>гории; инженер по ремонту I категории; инженер по охране труда<br>I категории; экономист I категории; юрисконсульт I категории;<br>инженер-программист (программист) I категории; бухгалтер-ревизор I<br>категории; специалист по кадрам I категории           | 18253                                  |
| 1.3.4   | 4 квалификационный уровень                                             | ведущий бухгалтер; ведущий документовед; ведущий инженер;<br>ведущий экономист; ведущий юрисконсульт; ведущий инженер-<br>программист (программист); ведущий бухгалтер-ревизор; ведущий<br>специалист по кадрам   | 18774                                  |

| 1.4. Профессиональная квалификационная группа "Общепрофессиональные должности служащих четвертого уровня" |                            |   |       |
|---|----------------------------|---|-------|
| 1.4.1   | 1 квалификационный уровень | начальник отдела   | 26075 |
| II. Профессиональные квалификационные группы общепрофессиональных профессий рабочих                       |                            |   |       |
| 2.1. Профессиональная квалификационная группа "Общепрофессиональные профессии рабочих первого уровня"     |                            |   |       |
| 2.1.1.   | 1 квалификационный уровень | рабочий по комплексному обслуживанию и ремонту зданий; курьер; сторож; уборщик служебных помещений   | 8553  |
| 2.1.2.   | 2 квалификационный уровень | профессии рабочих, отнесенные к первому квалификационному уровню, при выполнении работ по профессии с производным наименованием "старший" (старший по смене)                                                        | 9075  |
| 2.2. Профессиональная квалификационная группа "Общепрофессиональные профессии рабочих второго уровня"     |                            |   |       |
| 2.2.1.   | 1 квалификационный уровень | рабочий по комплексному обслуживанию и ремонту зданий 4 квалификационный разряд; водитель автомобиля   | 9596  |
| 2.2.2.   | 4 квалификационный уровень | наименования профессий рабочих, предусмотренных 1 - 3 квалификационными уровнями настоящей профессиональной квалификационной группы, выполняющих важные (особо важные) и ответственные (особо ответственные) работы | 10848 |

8. Приложение № 4 изложить в следующей редакции:

Приложение № 4  
к Положению об оплате труда работников Муниципального  
казенного учреждения  
«Дирекция по финансово-экономическому сопровождению  
и организационно-техническому обслуживанию муниципальной  
системы образования»

### РАЗМЕРЫ

**должностных окладов по должностям руководителей, специалистов и служащих, не  
включенным в профессиональные квалификационные группы**

| № п/п | Наименование должности                                                                    | Размер должностного оклада (рублей) |
|-------|-------------------------------------------------------------------------------------------|-------------------------------------|
| 1     | 2                                                                                         | 3                                   |
| 1.    | Директор                                                                                  | 44745                               |
| 2.    | Заместитель директора                                                                     | 40677                               |
| 3.    | Главный бухгалтер                                                                         | 38035                               |
| 4.    | Начальник отдела сводного учета, отчетности и анализа ФХД                                 | 27953                               |
| 5.    | Заведующий сектором анализа финансово-хозяйственной деятельности                          | 24000                               |
| 6.    | Главный специалист по контролю строительства объектов муниципального частного партнерства | 21000                               |
| 7.    | Ведущий специалист по закупкам                                                            | 18744                               |
| 8.    | Заведующий сектором делопроизводства и документационного обеспечения                      | 18000                               |
| 9.    | Специалист по закупкам                                                                    | 17731                               |

9. Наименование приложения № 5 изложить в следующей редакции:

«Перечень выплат стимулирующего характера работникам Учреждений и их рекомендуемые размеры за исключением руководителя учреждения, его заместителя, главного бухгалтера».

10. Наименование приложения № 6 изложить в следующей редакции:

«Перечень выплат стимулирующего характера и рекомендуемые размеры для руководителя учреждения, его заместителя, главного бухгалтера».

### Постановление Администрации Тазовского района № 554 от 15.07.2020 года

**О внесении изменений в Порядок предоставления, расходования и осуществления контроля за целевым использованием субсидии из бюджета муниципального образования Тазовский район организациям автомобильного транспорта, осуществляющим транспортное обслуживание населения между поселениями в границах муниципального образования Тазовский район, утвержденный постановлением Администрации Тазовского района от 15 ноября 2017 года № 1323**

В целях приведения нормативного правового акта Администрации Тазовского района в соответствие с действующим законодательством, руководствуясь статьей 40 Устава муниципального образования Тазовский район, Администрация Тазовского района

#### ПОСТАНОВЛЯЕТ:

1. Утвердить прилагаемые изменения, которые вносятся в Порядок предоставления, расходования и осуществления контроля за целевым использованием субсидии из бюджета муниципального образования Тазовский район организациям

автомобильного транспорта, осуществляющим транспортное обслуживание населения между поселениями в границах муниципального образования Тазовский район, утвержденный постановлением Администрации Тазовского района от 15 ноября 2017 года № 1323.

2. Настоящее постановление распространяется на правоотношения, возникшие с 01 января 2020 года.

3. Опубликовать настоящее постановление в районной газете «Советское Заполярье».

Первый заместитель главы  
Администрации Тазовского района С.В. Свидлов

УТВЕРЖДЕНЫ  
постановлением  
Администрации Тазовского района  
от 15 июля 2020 года № 554

**ИЗМЕНЕНИЯ,  
которые вносятся в Порядок предоставления, расходования  
и осуществления контроля за целевым использованием субсидии  
из бюджета муниципального образования Тазовский район организациям  
автомобильного транспорта, осуществляющим транспортное  
обслуживание населения между поселениями в границах  
муниципального образования Тазовский район**

1. В пункте 1.2:
  - 1.1. Подпункт 1.2.1 изложить в следующей редакции:  
«1.2.1. субсидия - средства, предоставляемые из бюджета муниципального образования Тазовский район (далее - бюджет района) организациям автомобильного транспорта на возмещение затрат в связи с оказанием услуг по перевозке пассажиров и багажа автомобильным транспортом (за исключением такси) на территории муниципального образования Тазовский район по регулируемому пассажирскому тарифу»;»;
  - 1.2. подпункт 1.2.2 изложить в следующей редакции:  
«1.2.2. организация автомобильного транспорта - юридическое лицо или индивидуальный предприниматель, имеющие право оказывать транспортные услуги населению по перевозке пассажиров и багажа общественным автомобильным транспортом (автобусами) (за исключением такси);»;
  - 1.3. подпункт 1.2.4 изложить в следующей редакции:  
«1.2.4. экономически обоснованная стоимость - это стоимость перевозки одного пассажира с учетом фактических затрат организации автомобильного транспорта»;»;
2. В пункте 1.4 цифру «2020» заменить на «2025»;
3. подпункт 1.7.1 пункта 1.7 изложить в следующей редакции:  
«1.7.1. получателями субсидии являются организации автомобильного транспорта, имеющие право на оказание транспорт-

ных услуг населению по перевозке пассажиров общественным автомобильным транспортом (автобусами) по муниципальным маршрутам регулярных перевозок (далее - получатель субсидии);».

4. Пункт 2.13 изложить в следующей редакции:

«2.13. Размер субсидии определяется расчетным путем, как разница между экономически обоснованной стоимостью и регулируемым пассажирским тарифом, умноженной на фактический объем транспортных услуг, оказанных населению в текущем месяце получателем субсидии (количество перевезенных пассажиров), и определяется по следующей формуле:

$$S = V \times (T1 - T2), \text{ где:}$$

S - размер субсидии;

V - фактический объем транспортных услуг, оказанных населению в текущем месяце получателем субсидии (количество перевезенных пассажиров);

T1 - экономически обоснованная стоимость;

T2 - регулируемый пассажирский тариф.

При расчёте сумм субсидий доходы и расходы по товарам, работам, услугам, приобретённым организациями автомобильного транспорта, учитывается без НДС.».

**Приложение № 2**

**к Порядку предоставления, расходования и осуществления  
контроля за целевым использованием субсидии  
из бюджета муниципального образования Тазовский район  
организациям автомобильного транспорта, осуществляющим  
транспортное обслуживание населения между поселениями  
в границах муниципального образования Тазовский район**

**ФОРМА РАСЧЁТА  
РАСЧЁТ**

**на предоставление субсидий из бюджета муниципального образования Тазовский район организациям автомобильного транспорта**

| (наименование получателя субсидии) |                          |                                           |                                       |                                                 |                                                          |                                                       |
|------------------------------------|--------------------------|-------------------------------------------|---------------------------------------|-------------------------------------------------|----------------------------------------------------------|-------------------------------------------------------|
| (наименование отчетного периода)   |                          |                                           |                                       |                                                 |                                                          |                                                       |
| Маршрут                            | Объем транспортных услуг | Экономически обоснованная стоимость, руб. | Регулируемый пассажирский тариф, руб. | Затраты получателя субсидий, руб. (гр.2 x гр.3) | Доходы (выручка) получателя субсидий, руб. (гр.2 x гр.4) | Субсидия за текущий месяц, всего руб. (гр. 5 - гр. 6) |
| 1                                  | 2                        | 3                                         | 4                                     | 5                                               | 6                                                        | 7                                                     |

Руководитель  
(наименование организации) (расшифровка подписи)  
Главный бухгалтер  
(наименование организации) (расшифровка подписи)  
М.П.

**Постановление Администрации Тазовского района № 555 от 15.07.2020 года**

**О внесении изменения в пункт 2 постановления**

**Администрации Тазовского района от 29 июня 2020 года № 516**

**«О внесении изменений в Положение об установлении систем оплаты труда работников муниципальных учреждений муниципального образования Тазовский район, утвержденное постановлением Администрации Тазовского района от 17 марта 2017 года № 364»**



В целях приведения нормативного правового акта муниципального образования в соответствии с законодательством Российской Федерации и Ямало-Ненецкого автономного округа, руководствуясь статьей 42 Устава муниципального образования Тазовский район, Администрация Тазовского района

**ПОСТАНОВЛЯЕТ:**

1. В пункте 2 постановления Администрации Тазовского района от 29 июня 2020 года № 516 «О внесении изменений в

Положение об установлении систем оплаты труда работников муниципальных учреждений муниципального образования Тазовский район, утвержденное постановлением Администрации Тазовского района от 17 марта 2017 года № 364» слова «до 30 июня 2020 года» заменить словами «до 31 июля 2020 года».

2. Опубликовать настоящее постановление в районной газете «Советское Заполярье».

Первый заместитель главы  
Администрации Тазовского района С.В. Свидлов

**Постановление Администрации Тазовского района № 556 от 15.07.2020 года**

**О внесении изменений в приложения №№ 1, 2**  
**утвержденные постановлением Администрации Тазовского района**  
**от 18 марта 2016 года № 124 «О комиссии по рассмотрению вопросов**  
**о предоставлении земельных участков в собственность бесплатно**  
**на территории муниципального образования Тазовский район»**

В целях упорядочения работы, руководствуясь статьей 44 Устава муниципального образования Тазовский район, Администрация Тазовского района

**ПОСТАНОВЛЯЕТ:**

1. Утвердить прилагаемые изменения, которое вносятся в приложения № 1, 2, утвержденные постановлением Администрации Тазовского района от 18 марта 2016 года № 124 «О ко-

миссии по рассмотрению вопросов о предоставлении земельных участков в собственность бесплатно на территории муниципального образования Тазовский район».

2. Опубликовать настоящее постановление в районной газете «Советское Заполярье».

Первый заместитель главы  
Администрации Тазовского района С.В. Свидлов

**УТВЕРЖДЕНЫ**  
**постановлением**  
**Администрации Тазовского района**  
**от 15 июля 2020 года № 556**

**ИЗМЕНЕНИЯ,**

**которые вносятся в приложения № 1, 2, утвержденные постановлением Администрации Тазовского района от 18 марта 2016 года № 124 «О комиссии по рассмотрению вопросов о предоставлении земельных участков в собственность бесплатно на территории муниципального образования Тазовский район»**

1. Пункт 1.4. приложения №1 изложить в следующей редакции:

«Комиссия формируется из числа представителей Администрации Тазовского района, ее структурных подразделений в социальной сфере, в сфере градостроительной деятельности, а также в сфере имущественных и земельных отношений. Также в состав Комиссии включаются представители общественных объединений и Районной Думы муниципального образования

Тазовский район.».

2. В приложении № 2:

2.1. Позицию «Глава поселка Тазовский (по согласованию); изложить в следующей редакции:

«Главы Администраций сельских поселений; (по согласованию);»;

2.2. Позицию «Глава села Газ-Сале (по согласованию);» исключить.

**Постановление Администрации Тазовского района № 557 от 15.07.2020 года**

**О внесении изменений в постановление**  
**Администрации Тазовского района от 28 декабря 2015 года № 698**  
**«О создании районной жилищной комиссии по реализации**  
**жилищных программ и мероприятий на территории**  
**муниципального образования Тазовский район»**

В целях приведения нормативного правового акта Администрации Тазовского района в соответствие с действующим законодательством, руководствуясь статьей 42 Устава муниципального образования Тазовский район, Администрация Тазовского района

**ПОСТАНОВЛЯЕТ:**

1. Утвердить прилагаемые изменения, которые вносятся в постановление Администрации Тазовского района от 28 декабря

2015 года № 698 «О создании районной жилищной комиссии по реализации жилищных программ и мероприятий на территории муниципального образования Тазовский район».

2. Настоящее постановление распространяется на правоотношения, возникшие с 01 января 2020 года.

3. Опубликовать настоящее постановление в районной газете «Советское Заполярье».

Первый заместитель главы  
Администрации Тазовского района С.В. Свидлов

УТВЕРЖДЕНЫ  
постановлением  
Администрации Тазовского района  
от 15 июля 2020 года № 557**ИЗМЕНЕНИЯ,  
которые вносятся в постановление Администрации  
Тазовского района от 28 декабря 2015 года № 698**

1. Преамбулу изложить в следующей редакции:

«В соответствии со статьей 14 Жилищного кодекса Российской Федерации, Федеральным законом от 06 октября 2003 года № 131-ФЗ «Об общих принципах организации местного самоуправления в Российской Федерации», в целях эффективности реализации на территории муниципального образования Тазовский район государственной программы Российской Федерации «Обеспечение доступным и комфортным жильем и коммунальными услугами граждан Российской Федерации», утвержденной постановлением Правительства Российской Федерации от 30 декабря 2017 года № 1710, направления (подпрограммы) «Создание условий для обеспечения доступным и комфортным жильем сельского населения» Государственной программы Российской Федерации «Комплексное развитие сельских территорий», утвержденной постановлением Правительства Российской Федерации от 31 мая 2019 года № 696, подпрограммы «Улучшение жилищных условий граждан, проживающих в Ямало-Ненецком автономном округе» государственной программы Ямало-Ненецкого автономного округа «Обеспечение доступным и комфортным жильем населения на 2014-2025 годы», утвержденной постановлением Правительства Ямало-Ненецкого автономного округа от 25 декабря 2013 года № 1099-П, подпрограммы «Улучшение жилищных условий граждан, проживающих в Тазовском районе» муниципальной программы Тазовского района «Обеспечение качественным жильем и услугами жилищно-коммунального хозяйства на 2015-2025 годы», утвержденной постановлением Администрации Тазовского района от 09 декабря 2014 года № 581, руководствуясь статьей 42 Устава муниципального образования Тазовский район, Администрация Тазовского района».

2. В Положении о районной жилищной комиссии по реализации жилищных программ и мероприятий на территории муниципального образования Тазовский район, утвержденным

указанным постановлением:

2.1. Пункт 2.1 изложить в следующей редакции:

«2.1. Координация работы по реализации подпрограмм и мероприятий государственной программы Российской Федерации «Обеспечение доступным и комфортным жильем и коммунальными услугами граждан Российской Федерации», направления (подпрограммы) «Создание условий для обеспечения доступным и комфортным жильем сельского населения» Государственной программы Российской Федерации «Комплексное развитие сельских территорий», утвержденной постановлением Правительства Российской Федерации от 31 мая 2019 года № 696, подпрограммы «Улучшение жилищных условий граждан, проживающих в Ямало-Ненецком автономном округе» государственной программы Ямало-Ненецкого автономного округа «Обеспечение доступным и комфортным жильем населения на 2014-2025 годы», подпрограммы «Улучшение жилищных условий граждан, проживающих в Тазовском районе» муниципальной программы Тазовского района «Обеспечение качественным жильем и услугами жилищно-коммунального хозяйства на 2015-2025 годы»;

2.2. Пункт 2.7. изложить в следующей редакции:

«2.7. Принятие решения о снятии с учета граждан в качестве нуждающихся в жилых помещениях для участия в рамках направления (подпрограммы) «Создание условий для обеспечения доступным и комфортным жильем сельского населения» Государственной программы Российской Федерации «Комплексное развитие сельских территорий», утвержденной постановлением Правительства Российской Федерации от 31 мая 2019 года № 696 и исключении из списка.»;

2.3. Дополнить пунктом 2.8. следующего содержания:

«2.8. Принятие решений о признании либо об отказе граждан, нуждающихся в жилых помещениях для участия в программах и мероприятиях по предоставлению социальных выплат на приобретение (строительство) жилья».

**Постановление Администрации Тазовского района № 558 от 15.07.2020 года****О внесении изменений в постановление Администрации Тазовского района от 24 апреля 2019 года № 431 «О реализации мероприятий по предоставлению социальных выплат за счет средств местного бюджета на приобретение (строительство) жилья семьям, проживающим на территории муниципального образования Тазовский район»**

В целях усовершенствования механизма реализации мероприятий по предоставлению социальных выплат на приобретение (строительство) жилья семьям на территории муниципального образования Тазовский район, в соответствии с основным мероприятием «Обеспечение жильем молодых семей» государственной программы Российской Федерации «Обеспечение доступным и комфортным жильем и коммунальными услугами граждан Российской Федерации», утвержденной постановлением Правительства Российской Федерации от 30 декабря 2017 года № 1710 (Федеральное мероприятие), мероприятий по предоставлению социальных выплат на приобретение (строительство) жилья молодым семьям подпрограммы «Улучшение жилищных условий граждан, проживающих в Ямало-Ненецком автономном округе» государственной программы Ямало-Ненецкого автономного округа «Обеспечение доступным и комфортным жильем населения на 2014-2025 годы», утвержденной постановлением Правительства Ямало-Ненецкого автономного округа от 25 декабря 2013 года № 1099-П (Окружное мероприятие), муниципальной программой Тазовского района «Обеспечение качественным жильем и услугами жилищно-коммунального хозяйства на 2015 - 2021 годы», утвержденной постановлением Администрации Тазовского района от 09 декабря 2014 года № 581, руководствуясь статьей 40 Устава муниципального образования Тазовский район,

Администрация Тазовского района

**ПОСТАНОВЛЯЕТ:**

1. Утвердить прилагаемые изменения, которые вносятся в постановление Администрации Тазовского района от 24 апреля 2019 года №431 «О реализации мероприятий по предоставлению социальных выплат за счет средств местного бюджета на приобретение (строительство) жилья семьям, проживающим на территории муниципального образования Тазовский район» (далее - постановление).

2. Настоящее постановление распространяется на правоотношения, возникшие с 28 апреля 2020 года, за исключением пункта 2.4 изменений, прилагаемых к настоящему постановлению, которые вступают в силу с 01 июля 2020 года.

3. Опубликовать настоящее постановление в районной газете «Советское Заполярье».

4. Контроль за исполнением настоящего постановления возложить на первого заместителя главы Администрации Тазовского района.

Первый заместитель главы  
Администрации Тазовского района С.В. Свидлов

**Приложение № 1  
УТВЕРЖДЕНЫ****постановлением  
Администрации Тазовского района  
от 15 июля 2020 года № 558****ИЗМЕНЕНИЯ,****которые вносятся в постановление Администрации Тазовского района  
от 24 апреля 2019 года № 431**

1. В преамбуле постановления Администрации Тазовского района от 24 апреля 2019 года №431 «О реализации мероприятий по предоставлению социальных выплат за счет средств местного бюджета на приобретение (строительство) жилья семьям, проживающим на территории муниципального образования Тазовский район» цифры «2021» заменить цифрами «2025»;

2. В положении о реализации мероприятий по предоставлению социальных выплат за счет средств местного бюджета на приобретение (строительство) жилья семьям, проживающим на территории муниципального образования Тазовский район, утвержденном постановлением Администрации Тазовского района от 24 апреля 2019 года №431 «О реализации мероприятий по предоставлению социальных выплат за счет средств местного бюджета на приобретение (строительство) жилья семьям, проживающим на территории муниципального образования Тазовский район» (далее - Положение):

2.1. в пункте 1.1:

2.1.1. слова «Федеральное мероприятие» заменить словами «мероприятие ведомственной целевой программы»;

2.1.2. цифры «2021» заменить цифрами «2025»;

2.2. в пункте 1.3 слова «Федеральным мероприятием» заменить словами «мероприятием ведомственной целевой программы»;

2.3. в пункте 1.4 цифры «2021» заменить цифрами «2025»;

2.4. в пункте 1.6 слово «Федеральном» заменить словами «мероприятии ведомственной целевой программы»;

2.5. в пункте 2.1 слова «Окружном или Федеральном мероприятиях» заменить словами «Окружном мероприятии или мероприятии ведомственной целевой программы»;

2.6. в пункте 2.2:

2.6.1. абзац первый изложить в следующей редакции:

«Для участия в мероприятиях ведомственной целевой программы молодые семьи во время проведения заявочной кампании, которая проходит до 01 июня года, предшествующего планируемому и окружного мероприятия, которое проходит до 01 сентября года, предшествующего планируемому, подают непосредственно в уполномоченный орган следующие документы:»;

2.6.2. в подпункте «а» слова «Федеральное мероприятие» заменить словами «мероприятие ведомственной целевой программы»;

2.6.3. в абзаце втором подпункта «г» слова «Федеральном мероприятии» заменить словами «мероприятии ведомственной целевой программы»;

2.6.4. подпункт «е» признать утратившим силу;

2.6.5. в абзаце втором подпункта «и» слова «статьей 51» заменить словами «частью первой статьи 51»;

2.7. дополнить пунктом 2.2-1 следующего содержания:

«2.2.-1. В случае необходимости подтверждения признания ребенка инвалидом, установления в отношении него категории «ребенок-инвалид» Уполномоченный орган в порядке межведомственного информационного взаимодействия запрашивает и общается к учетному делу сведения об инвалидности, содержащиеся в федеральном реестре инвалидов, а в случае отсутствия соответствующих сведений в федеральном реестре инвалидов - на основании представленных заявителем документов.

Указанные сведения заявитель вправе представить самостоятельно.»;

2.8. Пункт 2.4. изложить в следующей редакции:

«Уполномоченный орган, за исключением случая, предусмотренного пунктом 4.8-1 Порядка предоставления социальных выплат на приобретение (строительство) жилья молодым семьям в Ямало-Ненецком автономном округе, утвержденного постановлением Правительства Ямало-Ненецкого автономного

округа от 12 февраля 2019 г. N 112-П, формирует:

- список молодых семей - участников окружного мероприятия, изъявивших желание получить социальную выплату (далее - окружной список участников), по состоянию на 01 сентября года, предшествующего планируемому;

- список молодых семей - участников мероприятия ведомственной целевой программы, изъявивших желание получить социальную выплату (далее - федеральный список участников), по состоянию на 01 июня года, предшествующего планируемому.

Списки формируются исходя из даты и времени подачи молодой семьей заявления на участие в мероприятии ведомственной целевой программы или окружном мероприятии, нумеруются, сшиваются, скрепляются печатью, утверждаются руководителем уполномоченного органа и направляются в департамент строительства и жилищной политики автономного округа (далее - департамент) в срок:

- до 15 сентября года, предшествующего планируемому, - окружной список участников.

- до 15 июня года, предшествующего планируемому, - федеральный список участников.

В первую очередь в указанные списки включаются молодые семьи, поставленные на учет в качестве нуждающихся в жилых помещениях до 01 марта 2005 года, но не ранее регистрации брака (для полных семей) или государственной регистрации рождения ребенка либо вынесения решения суда об усыновлении ребенка (для неполных семей), а также молодые семьи, имеющие трех и более детей.

Молодые семьи, подавшие документы в один день, включаются в данные списки по времени подачи заявления.

Молодые семьи, состоящие в федеральном и окружном списках участников, сформированных в предыдущем финансовом году, подлежат включению в начало указанных списков на последующий год.

Ответственность за правомерность включения в федеральный и окружной списки участников несут уполномоченные органы местного самоуправления.

Не подлежат включению в указанные списки молодые семьи, у которых возраст одного из супругов или обоих супругов либо одного родителя в неполной семье превышает 35 лет на дату формирования списков.»;

2.9. в пункте 2.6:

2.9.1. абзац второй изложить в следующей редакции:

«- для оплаты цены договора купли-продажи жилого помещения в многоквартирном доме капитального исполнения, доме блокированной застройки или жилого дома по договорам купли-продажи»;

2.9.2. в абзаце четвертом слова «или индивидуального жилого дома» заменить словами «, жилым доме блокированной застройки или жилого дома»;

2.9.3. абзац пятый признать утратившим силу;

2.9.4. в абзаце шестом слова «или индивидуального жилого дома» заменить словами «, жилым доме блокированной застройки или жилого дома»;

2.9.5. абзац седьмой дополнить предложением следующего содержания:

«Под жилым домом понимается отдельно стоящее здание с количеством надземных этажей не более чем три, высотой не более двадцати метров, которое состоит из комнат и помещений вспомогательного использования, предназначенных для удовлетворения гражданами бытовых и иных нужд, связанных с их проживанием в таком здании, и не предназначено для раздела на самостоятельные объекты недвижимости.»;

2.9.6. в абзаце восьмом слова «Федерального мероприятия»

заменить словами «мероприятия ведомственной целевой программы»;

2.10. в пункте 3.3 слова «Федерального мероприятия» заменить словами «мероприятия ведомственной целевой программы»;

2.11. в пункте 5.1 абзац первый изложить в следующей редакции:  
«Молодые семьи - участники мероприятия ведомственной

целевой программы и Окружного мероприятия вправе получить социальную выплату в соответствии с настоящим Положением только один раз.».

2.12. Приложение 1 к Положению изложить в новой редакции согласно приложению 2 к настоящему постановлению.

2.13. Приложение 2 к Положению изложить в новой редакции согласно приложению 3 к настоящему постановлению.

#### Приложение № 2 к постановлению

Администрации Тазовского района «О внесении изменений в постановление Администрации Тазовского района от 24 апреля 2019 года № 431 «О реализации мероприятий по предоставлению социальных выплат за счет средств местного бюджета на приобретение (строительство) жилья семьям, проживающим на территории муниципального образования Тазовский район»

#### Приложение № 1

к Положению о предоставлении социальных выплат за счет средств местного бюджета на приобретение (строительство) жилья молодым семьям, проживающим на территории муниципального образования Тазовский район

## ФОРМА ЗАЯВЛЕНИЯ

В МКУ "Дирекция жилищной  
политики Тазовского района"

от семьи \_\_\_\_\_,  
проживающей по адресу \_\_\_\_\_

1. Прошу включить в состав мероприятия по предоставлению социальных выплат на приобретение (строительство) жилья семьям в рамках мероприятия «Улучшение жилищных условий граждан, проживающих в Ямало-Ненецком автономном округе» государственной программы Ямало-Ненецкого автономного округа «Обеспечение доступным и комфортным жильем населения на 2014 - 2025 годы семью \_\_\_\_\_

2. Состав семьи:

супруг \_\_\_\_\_ года рождения,  
(Ф.И.О.)

супруга \_\_\_\_\_ года рождения,  
(Ф.И.О.)

дети: \_\_\_\_\_ года рождения,  
(Ф.И.О.)

\_\_\_\_\_ года рождения,  
(Ф.И.О.)

\_\_\_\_\_ года рождения,  
(Ф.И.О.)

\_\_\_\_\_ года рождения,  
(Ф.И.О.)

3. Желаем воспользоваться социальной выплатой (отметить нужное):

☐ для оплаты цены договора купли-продажи жилого помещения в многоквартирном доме капитального исполнения, жилым доме блокированной застройки или жилого дома;

☐ на уплату цены договора участия в долевом строительстве, который предусматривает в качестве объекта долевого строительства жилое помещение в капитальном исполнении, путем внесения соответствующих средств на счет эскроу, или договора уступки прав требований по такому договору;

☐ на оплату первоначального взноса при получении ипотечного кредита (займа) на приобретение жилого помещения в многоквартирном доме капитального исполнения, жилым доме блокированной застройки или жилого дома по договорам купли-продажи либо по договору участия в долевом строительстве многоквартирного дома капитального исполнения или договору уступки прав требований по такому договору;

☐ на погашение основной суммы долга и уплату процентов по ипотечным жилищным кредитам (займам), за исключением иных процентов, штрафов, комиссий и пеней за просрочку исполнения обязательств по кредитам (займам), направленным на приобретение жилого помещения в многоквартирном доме капитального исполнения, жилым доме блокированной застройки или жилого дома по договору купли-продажи либо по договору участия в долевом строительстве многоквартирного дома капитального исполнения или договору уступки прав требований по такому договору.

4. С условиями участия в мероприятии ознакомлены и обязуемся их выполнять.

5. Нам известно, что недостоверные сведения, сообщенные в заявлении, могут повлечь отказ в постановке на учет семей, желающих принять участие в мероприятии.

6. Наша семья (нужное выделить):

☐ состоит на учете граждан, нуждающихся в жилых помещениях  
с \_\_\_\_\_ 20 \_\_\_\_ года, под № \_\_\_\_\_;



☐ не состоит на учете граждан, нуждающихся в жилых помещениях, в связи с чем прошу принять решение о признании нашей семьи нуждающейся в жилом помещении.

7. Согласен на размещение в сети Интернет персональных данных о членах моей семьи: Ф.И.О., место жительства, номер очереди.

\_\_\_\_\_  
(Ф.И.О. полностью) (подпись) (дата)

\_\_\_\_\_  
(Ф.И.О. полностью) (подпись) (дата)

К заявлению прилагаются следующие документы:

- 1) \_\_\_\_\_ на \_\_\_\_ л. в \_\_\_\_ экз.;  
(наименование и номер документа)
- 2) \_\_\_\_\_ на \_\_\_\_ л. в \_\_\_\_ экз.;  
(наименование и номер документа)
- 3) \_\_\_\_\_ на \_\_\_\_ л. в \_\_\_\_ экз.;  
(наименование и номер документа)
- 4) \_\_\_\_\_ на \_\_\_\_ л. в \_\_\_\_ экз.;  
(наименование и номер документа)
- 5) \_\_\_\_\_ на \_\_\_\_ л. в \_\_\_\_ экз.;  
(наименование и номер документа)
- 6) \_\_\_\_\_ на \_\_\_\_ л. в \_\_\_\_ экз.;  
(наименование и номер документа)
- 7) \_\_\_\_\_ на \_\_\_\_ л. в \_\_\_\_ экз.;  
(наименование и номер документа)
- 8) \_\_\_\_\_ на \_\_\_\_ л. в \_\_\_\_ экз.;  
(наименование и номер документа)

\_\_\_\_\_  
(Ф.И.О. полностью) (подпись) (дата)

\_\_\_\_\_  
(Ф.И.О. полностью) (подпись) (дата)

Заявление и прилагаемые к нему согласно перечню документы приняты.

\_\_\_\_\_  
(Ф.И.О. полностью) (подпись) (дата)

**Приложение № 3  
к постановлению**

**Администрации Тазовского района «О внесении изменений  
в постановление Администрации Тазовского района от 24 апреля  
2019 года № 431 «О реализации мероприятий по предоставлению  
социальных выплат за счет средств местного бюджета на приобретение  
(строительство) жилья семьям, проживающим на территории  
муниципального образования Тазовский район»**

**Приложение № 2  
к Положению о предоставлении социальных выплат за счет средств  
местного бюджета на приобретение (строительство) жилья молодым  
семьям, проживающим на территории муниципального образования Тазовский район**

## ФОРМА ЗАЯВЛЕНИЯ

В МКУ "Дирекция жилищной  
политики Тазовского района"

от семьи \_\_\_\_\_  
проживающей по адресу : \_\_\_\_\_

## ЗАЯВЛЕНИЕ

1. Прошу включить в состав мероприятия по предоставлению социальных выплат на приобретение (строительство) жилья семьям в рамках мероприятия «Улучшение жилищных условий граждан, проживающих в Ямало-Ненецком автономном округе» государственной программы Ямало-Ненецкого автономного округа «Обеспечение доступным и комфортным жильем населения на 2014 - 2025 годы» семью \_\_\_\_\_.

2. Состав семьи:

супруг \_\_\_\_\_ года рождения;

(Ф.И.О.)

супруга \_\_\_\_\_ года рождения;

(Ф.И.О.)

дети: \_\_\_\_\_ года рождения;

(Ф.И.О.)

\_\_\_\_\_ года рождения.

(Ф.И.О.)

3. Желаем воспользоваться социальной выплатой:
- на приобретение жилого помещения в многоквартирном доме капитального исполнения или индивидуального жилого дома капитального исполнения по договорам купли-продажи;
  - на приобретение жилого помещения на первичном рынке жилья;
  - на оплату первоначального взноса при получении ипотечного жилищного кредита (займа) на приобретение жилого помещения в многоквартирном доме капитального исполнения или индивидуального жилого дома капитального исполнения по договорам купли-продажи либо по договору участия в долевом строительстве многоквартирного дома капитального исполнения или договору уступки прав требований по такому договору;
  - на погашение основной суммы долга и уплату процентов по ипотечным жилищным кредитам (займам), за исключением иных процентов, штрафов, комиссий и пеней за просрочку исполнения обязательств по этим кредитам (займам), направленным на приобретение жилого помещения в многоквартирном доме капитального исполнения или индивидуального жилого дома капитального исполнения по договорам купли-продажи либо по договору участия в долевом строительстве многоквартирного дома капитального исполнения или договору уступки прав требований по такому договору (далее - погашение основной суммы долга и уплата процентов по ипотечным жилищным кредитам (займам)), в том числе на погашение основной суммы долга и уплату процентов по заключенным до 1 июля 2019 года ипотечным жилищным кредитам (займам), направленным на приобретение жилого помещения в многоквартирном доме деревянного исполнения или индивидуального жилого дома в деревянном исполнении.
4. С условиями участия в мероприятии ознакомлены и обязуемся их выполнять.
5. Нам известно, что недостоверные сведения, сообщенные в заявлении, могут повлечь отказ в постановке на учет семей, желающих принять участие в мероприятии.

\_\_\_\_\_  
(Ф.И.О. полностью) (подпись) (дата)

\_\_\_\_\_  
(Ф.И.О. полностью) (подпись) (дата)

К заявлению прилагаются следующие документы:

- 1) \_\_\_\_\_;  
(наименование и номер документа, кем и когда выдан)
- 2) \_\_\_\_\_;  
(наименование и номер документа, кем и когда выдан)
- 3) \_\_\_\_\_;  
(наименование и номер документа, кем и когда выдан)
- 4) \_\_\_\_\_;  
(наименование и номер документа, кем и когда выдан)

Я состою на учете нуждающихся в жилых помещениях. Прошу принять решение о признании моей семьи нуждающейся в жилых помещениях (нужное подчеркнуть).

Согласен (не согласен) на размещение в сети Интернет персональных данных о членах моей семьи - Ф.И.О., место жительства, номер очередности (нужное подчеркнуть).

Заявление и прилагаемые к нему согласно перечню документы приняты.

\_\_\_\_\_ 20\_\_ г.

## Постановление Администрации Тазовского района № 560 от 16.07.2020 года

### **Об утверждении Положения о порядке реализации мероприятий, связанных с расселением граждан из строений, не предназначенных для проживания на территории муниципального образования Тазовский район**

В соответствии с Законом Ямало-Ненецкого автономного округа от 19 декабря 2019 года № 108-ЗАО «О наделении органов местного самоуправления муниципальных районов и городских округов в Ямало-Ненецком автономном округе отдельными государственными полномочиями Ямало-Ненецкого автономного округа по предоставлению социальных выплат на приобретение (строительство) жилого помещения гражданам, проживающим в строениях, не предназначенных для проживания», Порядком реализации мероприятий, связанных с расселением граждан из строений, не предназначенных для проживания, утвержденным постановлением Правительства Ямало-Ненецкого автономного округа от 27 декабря 2019 года № 1470-П, руководствуясь статьей 40 Устава муниципального образования Тазовский район, Администрация Тазовского района

#### **ПО С Т А Н О В Л Я Е Т:**

1. Утвердить прилагаемое Положение о порядке реализации мероприятий, связанных с расселением граждан из строений, не предназначенных для проживания на территории муниципального образования Тазовский район.
2. Опубликовать настоящее постановление в районной газете «Советское Заполярье».
3. Контроль за исполнением настоящего постановления возложить на первого заместителя главы Администрации Тазовского района.

Первый заместитель главы  
Администрации Тазовского района С.В. Свидлов

Приложение  
УТВЕРЖДЕНО  
постановлением Администрации Тазовского района  
от 16 июля 2020 года № 560

#### **ПОЛОЖЕНИЕ**

***о порядке реализации мероприятий, связанных с расселением граждан из строений, не предназначенных для проживания на территории муниципального образования Тазовский район***

## I. Общие положения

1.1. Настоящее Положение о порядке реализации мероприятий, связанных с расселением граждан из строений, не предназначенных для проживания на территории муниципального образования Тазовский район (далее - Положение) разработано в соответствии с Законом Ямало-Ненецкого автономного округа от 19 декабря 2019 года № 108-ЗАО «О наделении органов местного самоуправления муниципальных районов и городских округов в Ямало-Ненецком автономном округе отдельными государственными полномочиями Ямало-Ненецкого автономного округа по предоставлению социальных выплат на приобретение (строительство) жилого помещения гражданам, проживающим в строениях, не предназначенных для проживания», Порядком реализации мероприятий, связанных с расселением граждан из строений, не предназначенных для проживания, утвержденным постановлением Правительства Ямало-Ненецкого автономного округа от 27 декабря 2019 № 1470-П.

Настоящим Положением определяется механизм реализации Администрацией Тазовского района за счет субвенций, представленных из окружного бюджета бюджету муниципального образования Ямало-Ненецкий район, мероприятий, связанных с расселением граждан из строений, не предназначенных для проживания, подпрограммы «Улучшение жилищных условий граждан, проживающих в Ямало-Ненецком автономном округе» государственной программы Ямало-Ненецкого автономного округа «Обеспечение доступным и комфортным жильем населения на 2014 - 2025 годы», утвержденной постановлением Правительства Ямало-Ненецкого автономного округа от 25 декабря 2013 года № 1099-П, подпрограммы «Улучшение жилищных условий граждан, проживающих в Тазовском районе» муниципальной программы Тазовского района «Обеспечение качественным жильем и услугами жилищно-коммунального хозяйства на 2015-2025 годы», утвержденной постановлением Администрации Тазовского района от 09 декабря 2014 года № 581 (далее - мероприятие, муниципальное образование Тазовский район).

Реализация мероприятия осуществляется путем предоставления социальных выплат гражданам, расселяемым из строений, не предназначенных для проживания, расположенных в границах муниципального образования Тазовский район, в том числе в случаях, когда указанные строения расположены на земельных участках, относящихся к производственным зонам, зонам инженерной и транспортной инфраструктур, и не отнесенных в соответствии со статьями 15, 16 Жилищного кодекса Российской Федерации к жилым помещениям, приспособленным для проживания (далее - строение), на приобретение жилых помещений (далее - социальная выплата, муниципальное образование Тазовский район).

1.2. В рамках настоящего Положения право на получение социальных выплат имеют граждане Российской Федерации и члены их семей, совместно проживающие и зарегистрированные в строении на дату подачи заявления на предоставление социальной выплаты (далее - граждане), при наличии в совокупности следующих условий:

- строение является для граждан единственным местом жительства на территории Российской Федерации на дату подачи заявления на предоставление социальных выплат в соответствии с настоящим Положением;
- наличие регистрации и (или) факта проживания по месту жительства в строении, в том числе установленного решением суда, до 31 декабря 2012 года и до даты подачи заявления на предоставление социальной выплаты в соответствии с настоящим Положением;
- с гражданами в строении на момент принятия настоящего Положения совместно проживают несовершеннолетние дети;
- граждане не получали ранее финансовую или имущественную помощь в улучшении жилищных условий, что подтверждается сведениями из реестра по учету граждан, получивших финансовую или имущественную помощь в улучшении жилищных условий, ведение которого осуществляется в соответствии со статьей 15-1 Закона автономного округа от 30 мая 2005 года № 36-ЗАО «О порядке обеспечения жилыми помещениями граж-

дан, проживающих в Ямало-Ненецком автономном округе» (далее - реестр, Закон автономного округа № 36-ЗАО).

К членам семьи гражданина, подавшего заявление на предоставление социальной выплаты в соответствии с настоящим Положением, относятся проживающие совместно с ним его супруг, а также дети и родители данного гражданина. Другие родственники, нетрудоспособные иждивенцы признаются членами семьи гражданина, если они вселены гражданином в качестве членов его семьи и ведут с ним общее хозяйство. В исключительных случаях иные лица могут быть признаны членами семьи гражданина в судебном порядке (далее - члены семьи).

1.3. Социальные выплаты являются мерой государственной поддержки граждан, носят заявительный характер и могут быть использованы ими на приобретение жилого помещения по договору в соответствии с законодательством Российской Федерации, в том числе на уплату первоначального взноса при получении жилищного кредита (займа), в том числе ипотечного, предоставленного юридическим лицом на приобретение жилого помещения (далее - договор на приобретение жилого помещения, кредитный договор, жилищный кредит (заем), кредитная организация).

1.4. Условием предоставления социальной выплаты является представление письменного обязательства о снятии с регистрационного учета по месту жительства, освобождении и передаче органам местного самоуправления занимаемого строения по форме согласно приложению № 1 к настоящему Положению, подписанного гражданами, в течение двух месяцев со дня государственной регистрации права собственности (перехода права собственности) на приобретенное жилое помещение в соответствии с настоящим Положением.

1.5. Приобретаемое жилое помещение должно находиться на территории автономного округа, отвечать установленным санитарным и техническим требованиям, быть благоустроенным применительно к условиям населенного пункта, выбранного для постоянного проживания, в котором приобретается жилое помещение.

1.6. Общая площадь приобретаемого жилого помещения должна быть не менее учетной нормы площади жилого помещения, установленной органом местного самоуправления на территории муниципального образования, в котором приобретается жилое помещение, на состав семьи граждан.

1.7. Приобретаемое жилое помещение должно быть оформлено в собственность граждан.

В случае приобретения нескольких жилых помещений каждое жилое помещение оформляется в собственность граждан.

В случае приобретения жилого помещения с использованием жилищного кредита (займа) приобретаемое жилое помещение должно быть оформлено в собственность граждан в течение 6 месяцев после снятия обременения с жилого помещения, приобретенного с использованием жилищного кредита (займа).

## II. Порядок подачи заявления на предоставление социальной выплаты

2.1. Период приема заявлений на предоставление социальной выплаты и документов от граждан, сроки формирования списка претендентов на получение социальной выплаты по муниципальному образованию и списка получателей социальной выплаты определяются постановлением Администрации Тазовского района, о чем Муниципальное казенное учреждение "Дирекция жилищной политики Тазовского района" (далее - уполномоченный орган) информирует граждан путем опубликования соответствующей информации в муниципальных средствах массовой информации и на официальном сайте Администрации Тазовского района.

В целях участия в мероприятии граждане в период, установленный муниципальным правовым актом, подают в Администрацию Тазовского района по месту постоянного жительства следующие документы:

2.1.1. заявление на предоставление социальной выплаты по форме согласно приложению № 2 к настоящему Положению;

2.1.2. документы, удостоверяющие личность (копии паспортов граждан Российской Федерации, в том числе несовершенно-

нолетних детей в возрасте старше 14 лет, копии свидетельств о рождении детей, копию документа, удостоверяющего наличие гражданства Российской Федерации, для детей, не достигших 14 лет);

2.1.3. документы, устанавливающие (подтверждающие) место жительства граждан в случае, если соответствующий факт не подтверждается паспортами граждан Российской Федерации (свидетельство о регистрации по месту жительства на территории автономного округа; выписка из похозяйственной книги; судебное решение, устанавливающее факт постоянного проживания);

2.1.4. документы, подтверждающие относимость к членам семьи заявителя в соответствии с пунктом 1.2 настоящего Положения (свидетельство о рождении ребенка, свидетельство о заключении брака, решение об усыновлении (удочерении), судебное решение о признании членом семьи, либо иной документ, содержащий сведения о лицах, проживающих совместно с заявителем по месту жительства, выданный администрацией поселения, расположенного на территории муниципального образования Тазовский район либо уполномоченной им организацией (по выбору), выданный не позднее 30 календарных дней со дня представления в Администрацию Тазовского района указанных документов);

2.1.5. согласие (я) на обработку персональных данных граждан, оформленное в соответствии с требованиями статьи 9 Федерального закона от 27 июля 2006 года № 152-ФЗ «О персональных данных», по форме согласно приложению № 3 к настоящему Положению;

2.1.6. письменное обязательство, подписанное гражданами, о снятии с регистрационного учета по месту жительства, освобождении и передаче Администрации Тазовского района занимаемого строения в течение двух месяцев со дня государственной регистрации права собственности (перехода права собственности) на приобретенное жилое помещение в соответствии с настоящим Положением по форме согласно приложению № 1 к настоящему Положению;

2.1.7. документ, выданный кредитной организацией, подтверждающий готовность принять социальную выплату в качестве уплаты первоначального взноса при предоставлении гражданину жилищного кредита (займа), в том числе ипотечного, на приобретение жилого помещения;

2.1.8. документ, подтверждающий общую площадь занимаемого строения, выданный организацией (органом), уполномоченной на осуществление государственного технического учета и (или) технической инвентаризации, либо предусмотренный заводом-изготовителем (организацией) технический паспорт строения.

2.2. Документы, указанные в подпунктах 2.1.2 - 2.1.4 пункта 2.1 настоящего Положения, представляются в копиях с приложением оригиналов и заверяются уполномоченным лицом уполномоченного органа, принимающим документы (далее - уполномоченное лицо).

2.3. В случае представления гражданами полного пакета документов уполномоченное лицо при приеме документов, указанных в пункте 2.1 настоящего Положения, в день приема выдает гражданам расписку о получении заявления и документов в соответствии с пунктом 2.1 настоящего Положения.

В случае представления гражданами документов не в полном объеме уполномоченное лицо отказывает в их приеме, возвращает документы гражданам в день их поступления;

- в случае их нарочного поступления, вносит в заявление о предоставлении социальной выплаты письменную отметку, содержащую указание на недостающие документы;

- в случае поступления документов способом, отличным от нарочного, - в течение 5 рабочих дней со дня их поступления способом, которым данные документы получены, с письменным уведомлением об отказе в приеме документов, с указанием на недостающие документы.

Граждане вправе повторно подать документы в соответствии с пунктом 2.1 настоящего Положения, представив их в полном объеме в пределах срока, установленного пунктом 2.1 настоящего Положения.

2.4. Уполномоченное лицо уполномоченного органа регистри-

рует документы, поступившие в полном объеме в соответствии с пунктом 2.1 настоящего Положения, в день поступления в книге регистрации, фиксируя дату и время их поступления.

2.5. Уполномоченный орган:

2.5.1. формирует учетные дела граждан, которые должны содержать документы, поступившие в соответствии с пунктом 2.1 настоящего Положения, а также документы (сведения), полученные в порядке межведомственного информационного взаимодействия из государственных органов и подведомственных государственным органам или Администрации Тазовского района учреждений, в распоряжении которых они находятся, а также документы (сведения), находящиеся в самостоятельном распоряжении Администрации Тазовского района (далее - учетное дело) (указанные документы (сведения) граждане вправе представить по собственной инициативе), а именно:

- сведения из Единого государственного реестра недвижимости о правах отдельного лица на имеющиеся жилые помещения на территории Российской Федерации на гражданина и членов его семьи (далее - сведения из Единого государственного реестра недвижимости);

- адресная справка о регистрации по месту жительства (в случае, если соответствующий факт не удостоверяется паспортом гражданина Российской Федерации);

- сведения о наличии жилых помещений, занимаемых гражданином и членами его семьи на условиях социального найма, на условиях найма жилого помещения жилищного фонда социального использования;

- справка администрации поселения, расположенного на территории муниципального образования Тазовский район, содержащая сведения о принятии заявителя и членов его семьи на учет в качестве нуждающихся в жилых помещениях, предоставляемых по договорам социального найма, с учетом проверки наличия оснований отнесения граждан к нуждающимся в жилых помещениях, предоставляемых по договорам социального найма, осуществленной в соответствии со статьей 13 Закона автономного округа № 36-ЗАО;

- сведения о страховом номере индивидуального лицевого счета застрахованного лица в системе обязательного пенсионного страхования на граждан (в отношении граждан, на которых не был открыт индивидуальный лицевой счет, органы местного самоуправления направляют сведения в Пенсионный фонд Российской Федерации в порядке, установленном Федеральным законом от 01 апреля 1996 года № 27-ФЗ «Об индивидуальном (персонифицированном) учете в системе обязательного пенсионного страхования»);

2.5.2. в срок, установленный постановлением Администрации Тазовского района, формирует список претендентов на предоставление социальной выплаты по форме согласно приложению № 4 к настоящему Положению, исходя из даты и времени регистрации документов в соответствии с пунктом 2.4 настоящего Положения (далее - список претендентов);

2.5.3. приобщает к учетным делам сведения из реестра о получении (неполучении) финансовой или имущественной помощи в улучшении жилищных условий на территории автономного округа либо за пределами автономного округа на граждан;

2.5.4. осуществляет проверку учетных дел на наличие у граждан и членов их семей права на получение социальной выплаты, установленного пунктом 1.2 настоящего Положения, и формирование списка получателей социальной выплаты в текущем году по форме согласно приложению № 5 к настоящему Положению в пределах объема средств, утвержденного на реализацию мероприятия Законом автономного округа «Об окружном бюджете на 2020 год и на плановый период 2021 и 2022 годов» (далее - список получателей, Закон об окружном бюджете), который утверждается распоряжением Администрации Тазовского района, в соответствии с Законом автономного округа «О наделении органов местного самоуправления муниципальных районов и городских округов в Ямало-Ненецком автономном округе отдельными государственными полномочиями Ямало-Ненецкого автономного округа по предоставлению социальных выплат на приобретение (строительство) жилого помещения гражданам, проживающим в строениях, не предназначенных для проживания».



Список получателей формируется в хронологическом порядке, исходя из даты и времени подачи гражданами документов, указанных в пункте 2.1 настоящего Положения, согласно их регистрации в соответствии с пунктом 2.4 настоящего Положения и соответствует очередности, установленной списком претендентов по муниципальному образованию Тазовский район.

2.6. Основаниями для отказа гражданам во включении в список получателей являются:

2.6.1. включение получателя социальной выплаты в реестр по учету граждан, получивших финансовую или имущественную помощь в улучшении жилищных условий;

2.6.2. непредставление (представление не в полном объеме) документов, указанных в пункте 2.1. настоящего Положения;

2.6.3. отсутствие (утрата) установленного пунктом 1.2 настоящего Положения права на предоставление социальной выплаты;

2.6.4. недостоверность сведений, содержащихся в представленных документах;

2.6.5. недостаточность средств, предусмотренных на реализацию мероприятия Законом об окружном бюджете, для предоставления социальной выплаты.

Уведомление о включении в список получателей (об отказе во включении в список получателей в соответствии с подпунктами 2.6.1 - 2.6.5 настоящего пункта с оригиналами документов, имеющихся в учетном деле) в течение 10 рабочих дней со дня принятия соответствующего решения направляется уполномоченным органом способом, указанным гражданином в заявлении на предоставление социальной выплаты, позволяющим подтвердить факт и дату направления (вручения) уведомления.

### III. Размер социальной выплаты

3.1. Социальная выплата предоставляется в размере, определенном в соответствии с пунктом 3.2 настоящего Положения, исходя из:

3.1.1. площади занимаемого гражданами строения;

3.1.2. нормы предоставления, установленной в соответствии с абзацем первым части 1 статьи 18 Закона автономного округа № 36-ЗАО (далее - норма предоставления), в случае, если граждане совместно состоят на учете в качестве нуждающихся в жилых помещениях, предоставляемых по договорам социального найма.

3.2. Размер социальной выплаты определяется по формуле:

$$V = S(N) \times P,$$

где:

V - размер социальной выплаты (руб.);

S - общая площадь строения (не более нормы предоставления) (кв. м);

(N) - общая площадь, соответствующая норме предоставления в случае, если граждане признаны нуждающимися в жилых помещениях (кв. м);

P - средняя рыночная стоимость одного квадратного метра жилых помещений на первичном/вторичном рынке в муниципальном образовании, на территории которого находится занимаемое строение, определенная в соответствии с Методикой определения средней рыночной стоимости одного квадратного метра общей площади жилых помещений в муниципальных образованиях в автономном округе, утвержденной постановлением Правительства автономного округа от 15 июня 2018 года

№ 592-П (далее - Методика), на соответствующий квартал календарного года, в котором принимается решение о выдаче свидетельства о праве на получение социальной выплаты, с учетом случая, установленного пунктом 5 Методики (руб./кв. м).

Под первичным рынком жилья понимается приобретение в собственность получателей социальной выплаты жилого помещения на основании договора участия в долевом строительстве многоквартирного жилого дома или вновь построенных жилых помещений (со дня ввода в эксплуатацию которых прошло не более 3 лет), на основании договора купли-продажи, заключенного с лицом, обеспечившим с соблюдением законодательства Российской Федерации строительство жилого дома в качестве застройщика.

Под вторичным рынком жилья понимается приобретение в собственность получателей социальной выплаты жилых помещений в многоквартирном доме в капитальном исполнении, жилком доме блокированной застройки или жилого дома по договору в соответствии с законодательством Российской Федерации, расположенных на территории автономного округа, в том числе на уплату первоначального взноса при получении жилищного кредита (займа), в том числе ипотечного, предоставленного юридическим лицом на приобретение жилого помещения (далее - договор на приобретение жилого помещения, кредитный договор, жилищный кредит (заем), кредитная организация).

Под многоквартирным домом капитального исполнения понимаются здания с несущими и ограждающими конструкциями из естественных или искусственных каменных материалов, бетона, железобетона с применением листовых и плитных негорючих материалов.

Под жилым домом понимается отдельно стоящее здание с количеством надземных этажей не более чем три, высотой не более двадцати метров, которое состоит из комнат и помещений вспомогательного использования, предназначенных для удовлетворения гражданами бытовых и иных нужд, связанных с их проживанием в таком здании, и не предназначено для раздела на самостоятельные объекты недвижимости.

3.3. Размер социальной выплаты не может превышать стоимости приобретаемого жилого помещения и после выдачи свидетельства о праве на получение социальной выплаты перерасчету не подлежит. Стоимость приобретаемого жилого помещения, превышающая размер социальной выплаты, оплачивается гражданами за счет собственных средств.

### IV. Порядок выдачи свидетельства о праве на получение социальной выплаты и предоставления социальной выплаты

4.1. Уполномоченный орган в течение 10 рабочих дней со дня утверждения списка получателей оформляет гражданам свидетельство о праве на предоставление социальной выплаты по форме согласно приложению № 6 к настоящему Положению (далее - свидетельство) и в течение 5 рабочих дней после изготовления вручает их гражданам.

4.2. Срок действия свидетельства составляет 100 календарных дней со дня его оформления.

4.3. Гражданин (владелец свидетельства) в течение срока действия свидетельства, указанного в пункте 4.2 настоящего Положения:

4.3.1. заключает договор на приобретение жилого помещения, кредитный договор в соответствии с законодательством Российской Федерации (договор на приобретение жилого помещения, кредитный договор, подлежащий в соответствии с законодательством Российской Федерации государственной регистрации, а также переход права собственности на жилое помещение должны быть зарегистрированы в порядке, установленном законодательством Российской Федерации).

В договоре на приобретение жилого помещения должны быть указаны:

реквизиты свидетельства (номер, дата выдачи, орган, выдавший свидетельство);

счет продавца, на который будут перечисляться средства социальной выплаты в счет оплаты договора на приобретение жилого помещения;

порядок уплаты суммы, превышающей размер предоставляемой социальной выплаты;

порядок возврата суммы стоимости жилого помещения (в том числе средств социальной выплаты) продавцом, которому поступили средства социальной выплаты по договору на приобретение жилого помещения, в случае расторжения данного договора (средства социальной выплаты подлежат возврату в местный бюджет в течение 30 календарных дней со дня расторжения договора на приобретение жилого помещения путем перечисления средств на счет Администрации Тазовского района);

сведения о соответствии приобретаемого жилого помещения санитарным и техническим требованиям, о его благоустроенности применительно к условиям населенного пункта, выбранного для постоянного проживания, и его пригодности для постоян-

ного проживания;

4.3.2. представляет в уполномоченный орган:

договор на приобретение жилого помещения (заключенный с соблюдением условий, установленных подпунктом 4.3.1 пункта 4.3 настоящего Положения) либо кредитный договор;

заявление о перечислении социальной выплаты с указанием реквизитов банковского счета, на который будет перечисляться социальная выплата;

при заключении кредитного договора - письменное обязательство гражданина и (или) членов его семьи, являющихся должником (ами) по кредитному договору (договору займа), оформить жилое помещение, приобретенное с использованием средств социальной выплаты, в собственность граждан, указанных в пункте 1.2 настоящего Положения, в течение 6 месяцев после снятия обременения с жилого помещения.

4.4. Договор, указанный в подпункте 4.3.2 настоящего Положения, представляется в копиях с приложением оригинала и заверяется уполномоченным лицом уполномоченного органа, принимающим документы.

4.5. Уполномоченный орган в течение 3 рабочих дней со дня поступления документов в соответствии с подпунктом 4.3.2 пункта 4.3 настоящего Положения запрашивают и приобщают к документам граждан сведения из Единого государственного реестра недвижимости, если указанные сведения не представлены гражданами по собственной инициативе.

4.6. Уполномоченный орган в течение 15 рабочих дней со дня получения документов, указанных в подпункте 4.3.2 пункта 4.3, пункте 4.5 настоящего Положения, осуществляют их проверку и направляют проект решения о предоставлении (отказе в предоставлении) социальной выплаты в форме распоряжения Администрации Тазовского района.

4.7. Основаниями для отказа в предоставлении социальной выплаты являются:

4.7.1. поступление заявления гражданина об отказе от получения социальной выплаты;

4.7.2. непредставление (представление не в полном объеме) в установленный пунктом 4.2 настоящего Положения срок действия свидетельства документов, указанных в подпункте 4.3.2 пункта 4.3 настоящего Положения;

4.7.3. несоответствие документов, представленных в соответствии с подпунктом 4.3.2 пункта 4.3 настоящего Положения, целям и условиям предоставления социальной выплаты, установленным пунктами 1.4 - 1.7 настоящего Положения.

Уведомление об отказе в предоставлении социальной выплаты с указанием основания отказа в течение 5 рабочих дней со дня принятия соответствующего решения направляется Администрацией Тазовского района способом, указанным гражданином в заявлении, позволяющим подтвердить факт и дату направления (вручения) уведомления.

4.8. Социальная выплата предоставляется в безналичной форме путем перечисления соответствующих средств на счет продавца или банковский счет гражданина, открытый кредитной организацией, в течение 15 банковских дней со дня принятия решения о предоставлении социальной выплаты в соответствии с пунктом 4.6 настоящего Положения и считается предо-

ставленной с даты перечисления средств социальной выплаты в счет оплаты договора на приобретение жилого помещения (в счет оплаты первоначального взноса при получении жилищного кредита (займа)). В случае расторжения договора на приобретение жилого помещения с использованием жилищного кредита (займа) средства социальной выплаты, направленные на уплату первоначального взноса при получении жилищного кредита (займа), подлежат возврату в местный бюджет гражданином (владельцем свидетельства) в течение 30 календарных дней со дня его расторжения путем перечисления средств на счет Администрации Тазовского района.

4.9. В случае поступления в уполномоченный орган документов, указанных в подпункте 4.3.2 пункта 4.3, пункте 4.5 настоящего Положения, после 20 декабря финансового года, в котором осуществляется предоставление социальной выплаты, решение о предоставлении социальной выплаты принимается в том числе при наличии только расписки о принятии документов на государственную регистрацию в соответствии с требованиями законодательства Российской Федерации.

Копия расписки после проверки ее соответствия оригиналу заверяется уполномоченным лицом, принимающим документы.

Владельцы свидетельств в течение 7 календарных дней со дня государственной регистрации договора на приобретение жилого помещения (перехода права собственности на жилое помещение) обязаны представить в уполномоченный орган копию договора на приобретение жилого помещения с отметкой о государственной регистрации.

Уполномоченный орган в течение 10 рабочих дней со дня поступления документов в соответствии с абзацем третьим настоящего пункта запрашивает и приобщает к документам сведения из Единого государственного реестра недвижимости. Граждане вправе представить указанные сведения по собственной инициативе.

## V. Заключительные положения

5.1. Граждане вправе получить социальную выплату в соответствии с настоящим Порядком только один раз.

5.2. Сведения о гражданах и членах их семей, получивших социальную выплату, а также другие сведения, предусмотренные законодательством Российской Федерации, размещаются департаментом строительства и жилищной политики автономного округа в Единой государственной информационной системе социального обеспечения (далее - ЕГИССО) в порядке, установленном законодательством Российской Федерации.

Получение информации из ЕГИССО о гражданах и членах их семей - получателях социальной выплаты, ее обработка и использование осуществляются согласно законодательству Российской Федерации.

5.3. Вопросы, не урегулированные настоящим Порядком, решаются в соответствии с законодательством Российской Федерации.

5.4. Решения, принимаемые Администрацией Тазовского района в целях реализации настоящего Порядка, могут быть обжалованы в порядке, предусмотренном законодательством Российской Федерации.

**Приложение № 1**  
**к Положению о порядке**  
**реализации мероприятий, связанных с расселением**  
**граждан из строений, не предназначенных**  
**для проживания на территории**  
**муниципального образования Тазовский район**

## ОБЯЗАТЕЛЬСТВО

**о снятии с регистрационного учета по месту жительства,**  
**освобождении и передаче органам местного самоуправления**  
**занимаемого строения, не предназначенного для проживания**

Мы, нижеподписавшиеся:

| № п/п | Данные о гражданах, зарегистрированных в строении, не предназначенном для проживания |                           |                 | Данные документа, удостоверяющего личность (серия, номер, дата выдачи, орган, выдавший документ) | Подпись/расшифровка (за несовершеннолетних граждан подписываются их законные представители) |
|-------|--------------------------------------------------------------------------------------|---------------------------|-----------------|--------------------------------------------------------------------------------------------------|---------------------------------------------------------------------------------------------|
|       | Ф.И.О.                                                                               | дата, месяц, год рождения | степень родства |                                                                                                  |                                                                                             |
| 1     | 2                                                                                    | 3                         | 4               | 5                                                                                                | 6                                                                                           |

|    |  |  |  |  |  |
|----|--|--|--|--|--|
| 1. |  |  |  |  |  |
| 2. |  |  |  |  |  |
| 3. |  |  |  |  |  |
| 4. |  |  |  |  |  |
| 5. |  |  |  |  |  |

являющиеся участниками мероприятий по переселению граждан из строений, не предназначенных для проживания, в рамках Положения о порядке реализации мероприятий, связанных с расселением граждан из строений, не предназначенных для проживания на территории муниципального образования Тазовский район, утвержденного постановлением Администрации Тазовского района от \_\_\_\_\_ 20\_\_ года № \_\_\_\_\_ (далее - Положение), в связи с предоставлением свидетельства о праве на получение социальной выплаты на приобретение (строительство) жилого помещения, принимаем обязательство о снятии с регистрационного учета по месту жительства, освобождении и передаче Администрации Тазовского района занимаемого строения, расположенного по адресу: \_\_\_\_\_

\_\_\_\_\_, в течение двух месяцев со дня государственной регистрации права собственности (перехода права собственности) на приобретенное жилое помещение в соответствии с Положением.

Кроме того, обязуемся с момента подписания настоящего обязательства не совершать действия в отношении указанного строения, которые влекут или могут повлечь его отчуждение, а также не предоставлять данное строение для проживания другим лицам.

\_\_\_\_\_  
(Ф.И.О. совершеннолетнего члена семьи полностью)

\_\_\_\_\_  
(подпись) (дата)

\_\_\_\_\_  
(Ф.И.О. совершеннолетнего члена семьи полностью)

\_\_\_\_\_  
(подпись) (дата)

\_\_\_\_\_  
(Ф.И.О. совершеннолетнего члена семьи полностью)

\_\_\_\_\_  
(подпись) (дата)

\_\_\_\_\_  
(Ф.И.О. совершеннолетнего члена семьи полностью)

\_\_\_\_\_  
(подпись) (дата)

\_\_\_\_\_  
(Ф.И.О. совершеннолетнего члена семьи полностью)

\_\_\_\_\_  
(подпись) (дата)

Обязательство принял:

\_\_\_\_\_  
(Ф.И.О. должность сотрудника Администрации Тазовского района)

\_\_\_\_\_  
(подпись) (дата)

**Приложение № 2**  
**к Положению о порядке**  
**реализации мероприятий, связанных с расселением граждан**  
**из строений, не предназначенных для проживания на территории**  
**муниципального образования Тазовский район**

## ФОРМА ЗАЯВЛЕНИЯ

В Администрацию  
муниципального образования \_\_\_\_\_

от \_\_\_\_\_,  
(фамилия, имя, отчество гражданина)  
документ, удостоверяющий личность:  
вид документа \_\_\_\_\_  
серия \_\_\_\_\_ № \_\_\_\_\_,  
выдан (когда, кем) \_\_\_\_\_

\_\_\_\_\_,  
сведения о месте жительства:

\_\_\_\_\_  
(на основании записи в документе,  
удостоверяющем личность, или ином  
документе, подтверждающем  
постоянное проживание)

\_\_\_\_\_  
тел.: \_\_\_\_\_  
адрес электронной почты: \_\_\_\_\_

**ЗАЯВЛЕНИЕ**  
**на предоставление социальной выплаты**

1. Я \_\_\_\_\_,

(Ф.И.О. (полностью) гражданина)

проживающий в строении, не предназначенном для проживания, по адресу: \_\_\_\_\_

а также члены моей семьи: \_\_\_\_\_,

\_\_\_\_\_

\_\_\_\_\_

(Ф.И.О. (полностью, дата рождения))

желаем получить социальную выплату на приобретение жилого помещения в соответствии с Положением реализации мероприятий, связанных с расселением граждан

из строений, не предназначенных для проживания на территории муниципального образования Тазовский район, утвержденным постановлением Администрации Тазовского района от \_\_\_\_\_ 20\_\_ года № \_\_\_\_\_ (далее - мероприятие, Положение).

2. Я, \_\_\_\_\_,

а также члены моей семьи:

\_\_\_\_\_

\_\_\_\_\_

\_\_\_\_\_

\_\_\_\_\_

\_\_\_\_\_

\_\_\_\_\_

(Ф.И.О. (полностью))

берем на себя обязательство о снятии с регистрационного учета по месту жительства, освобождении и передаче Администрации Тазовского района занимаемого строения в течение двух месяцев со дня государственной регистрации права собственности (перехода права собственности) на приобретенное жилое помещение в соответствии с Положением.

3. К заявлению прилагаем следующие документы:

(указываются наименование и номер документа, кем и когда выдан, количество листов)

\_\_\_\_\_;

\_\_\_\_\_;

4. Достоверность представленных сведений подтверждаем, с условиями участия в мероприятии ознакомлены и обязуемся их выполнять:

\_\_\_\_\_

\_\_\_\_\_

(Ф.И.О. граждан) (подпись)

\_\_\_\_\_

\_\_\_\_\_

(Ф.И.О. несовершеннолетнего члена семьи гражданина)

\_\_\_\_\_

\_\_\_\_\_

(Ф.И.О. граждан) (подпись)

5. Выбираю следующий способ направления мне уведомлений о решениях, принимаемых в связи с участием в настоящем мероприятии:

\_\_\_\_\_ на адрес электронной почты \_\_\_\_\_;

\_\_\_\_\_ направление в администрацию поселения, расположенного на территории муниципального образования Тазовский район по месту моего жительства на территории Ямало-Ненецкого автономного округа для вручения лично;

\_\_\_\_\_ направление почтовым отправлением по адресу \_\_\_\_\_

\_\_\_\_\_.

6. Мне известно, что в случае расторжения договора на приобретение жилого помещения с использованием жилищного кредита (займа) средства социальной выплаты, направленные на уплату первоначального взноса при получении жилищного кредита (займа), подлежат возврату в бюджет муниципального образования Тазовский район гражданином (владельцем свидетельства) в течение 30 календарных дней с момента его расторжения путем перечисления средств на счет органа местного самоуправления.



Документы принял:

\_\_\_\_\_  
(Ф.И.О. (полностью) уполномоченного лица, (подпись) (дата, время принятия документов)  
принимающего документы)

-----  
(линия отреза)

Расписка о получении заявления и документов

Выдана: \_\_\_\_\_,  
(Ф.И.О. гражданина)

Документы принял: \_\_\_\_\_

\_\_\_\_\_  
(Ф.И.О. (полностью) уполномоченного лица, (подпись) (дата, время принятия документов)  
принимающего документы)

Приложение № 3  
к Положению о порядке  
реализации мероприятий, связанных с расселением  
граждан из строений, не предназначенных  
для проживания на территории  
муниципального образования Тазовский район

## ФОРМА СОГЛАСИЯ

### СОГЛАСИЕ на обработку персональных данных

Я, \_\_\_\_\_,  
(фамилия, имя, отчество субъекта персональных данных)  
проживающий (ая) по адресу: \_\_\_\_\_,  
основной документ, удостоверяющий личность \_\_\_\_\_

\_\_\_\_\_  
(вид, серия, номер, дата выдачи документа, наименование выдавшего органа)

в лице моего представителя (в случае недееспособности субъекта персональных данных) \_\_\_\_\_

\_\_\_\_\_  
(фамилия, имя, отчество представителя субъекта персональных данных)

проживающий (ая) по адресу: \_\_\_\_\_,  
основной документ, удостоверяющий личность \_\_\_\_\_

\_\_\_\_\_  
(вид, серия, номер, дата выдачи документа, наименование выдавшего органа)  
действующего (ей) на основании \_\_\_\_\_,  
(наименование документа, подтверждающего  
полномочия представителя, и его реквизиты)

на основании статьи 9 Федерального закона от 27 июля 2006 года N 152-ФЗ «О персональных данных» даю свое согласие Муниципальному казенному учреждению "Дирекция жилищной политики Тазовского района", расположенному (ой) по адресу: ЯНАО, Тазовский район, п. Тазовский, ул. Калинина, д. 25, и Администрации Тазовского района, расположенному (ой) по адресу: ЯНАО, Тазовский район, п. Тазовский, ул. Ленина, д. 11, \_\_\_\_\_

\_\_\_\_\_  
(наименование и адрес органа местного самоуправления в Ямало-Ненецком автономном округе по месту жительства субъекта персональных данных, принимающего заявление и документы субъекта персональных данных)

(далее - оператор) на обработку своих персональных данных, включая сбор, систематизацию, накопление, хранение, уточнение (обновление, изменение), использование, распространение (в том числе передачу), обезличивание, блокирование, уничтожение персональных данных, с целью участия в мероприятии, связанном с расселением граждан из строений, не предназначенных для проживания, в рамках подпрограммы «Улучшение жилищных условий граждан, проживающих в Ямало-Ненецком автономном округе» государственной программы Ямало-Ненецкого автономного округа «Обеспечение доступным и комфортным жильем населения на 2014 - 2025 годы», утвержденной постановлением Правительства Ямало-Ненецкого автономного округа от 25 декабря 2013 года N 1099-П.

Положения о порядке реализации мероприятий, связанных с расселением граждан из строений, не предназначенных для проживания на территории муниципального образования Тазовский район, утвержден постановлением Администрации Тазовского района \_\_\_\_\_ 20\_\_ года № \_\_\_\_.

Перечень персональных данных, на обработку которых дается согласие:

- фамилия;
- имя;

- отчество;
- год, месяц, дата и место рождения;
- адрес места жительства;
- семейное положение;
- социальное положение;
- имущественное положение;
- доходы;
- жилищные условия.
- Специальные категории персональных данных:
- национальная принадлежность;
- состояние здоровья.

Настоящее согласие действует до достижения целей обработки персональных данных, в том числе на срок хранения персональных данных, установленный законодательством Российской Федерации.

Субъект персональных данных вправе отозвать данное согласие на обработку своих персональных данных, письменно уведомив об этом оператора.

В случае отзыва субъектом персональных данных согласия на обработку своих персональных данных оператор обязан прекратить их обработку и в случае, если сохранение персональных данных более не требуется для целей обработки персональных данных, уничтожить персональные данные в срок, не превышающий 30 дней со дня поступления указанного отзыва. В случае отсутствия возможности уничтожения персональных данных в течение указанного срока оператор осуществляет блокирование таких персональных данных и обеспечивает уничтожение персональных данных в срок не более чем шесть месяцев.

\_\_\_\_\_ (подпись субъекта персональных данных, расшифровка подписи)

\_\_\_\_\_ 20\_\_ г.

**Приложение № 4**  
**к Положению о порядке**  
**реализации мероприятий, связанных с расселением**  
**граждан из строений, не предназначенных**  
**для проживания на территории**  
**муниципального образования Тазовский район**

## ФОРМА СПИСКА

### СПИСОК претендентов на предоставление социальной выплаты муниципального образования Тазовский район

| № п/п | Ф.И.О. гражданина | Члены семьи<br>гражданина: Ф.И.О.,<br>степень родства | Дата/время поступления документов<br>в соответствии<br>с пунктом 2.4 Положения<br>о порядке реализации мероприятий,<br>связанных<br>с расселением граждан<br>из строений,<br>не предназначенных для<br>проживания<br>на территории муниципального<br>образования Тазовский район | Адрес места жительства | Площадь строения | Учетное дело<br>(на ____ л.) |
|-------|-------------------|-------------------------------------------------------|---|------------------------|------------------|------------------------------|
| 1     | 2                 | 3                                                     | 4   | 5                      | 6                | 7                            |
|       |                   |                                                       |   |                        |                  |                              |
Ф.И.О. исполнителя, телефон.

**Приложение № 5**  
**к Положению о порядке**  
**реализации мероприятий, связанных с расселением**  
**граждан из строений, не предназначенных**  
**для проживания на территории**  
**муниципального образования Тазовский район**

## ФОРМА СПИСКА

### УТВЕРЖДЕН распоряжением Администрации Тазовского района от \_\_\_\_\_ № \_\_\_\_\_

### СПИСОК получателей социальной выплаты по муниципальному образованию Тазовский район

| № п/п | Ф.И.О. гражданина | Члены семьи гражданина: Ф.И.О., степень родства | Сведения о месте жительства | Дата/время поступления документов в соответствии с пунктом 2.4 Положения о порядке реализации мероприятий, связанных с расселением граждан из строений, не предназначенных для проживания на территории муниципального образования Тазовский район (далее - Положение) | Адрес и площадь строения | Норма предоставления в случае, указанном в подпункте 3.1.2 пункта 3.1 Положения | Размер социальной выплаты в соответствии с пунктом 3.2 Порядка |
|-------|-------------------|-------------------------------------------------|-----------------------------|---|--------------------------|---------------------------------------------------------------------------------|----------------------------------------------------------------|
| 1     | 2                 | 3                                               | 4                           | 5   | 6                        | 7                                                                               | 8                                                              |
|       |                   |                                                 |                             |   |                          |                                                                                 |                                                                |

Ф.И.О. исполнителя, телефон.

**Приложение № 6**  
**к Положению о порядке реализации мероприятий,**  
**связанных с расселением граждан из строений, не предназначенных**  
**для проживания на территории**  
**муниципального образования Тазовский район**

## ФОРМА СВИДЕТЕЛЬСТВА

### СВИДЕТЕЛЬСТВО

#### о праве на предоставление социальной выплаты

поселок Тазовский \_\_\_\_\_ 20\_\_ г.

Настоящим свидетельством удостоверяется, что в соответствии с Порядком реализации мероприятий, связанных с расселением граждан из строений, не предназначенных для проживания, утвержденным постановлением Правительства Ямало-Ненецкого автономного округа от 27 декабря 2019 года № 1470-П и Положением о порядке реализации мероприятий, связанных с расселением граждан из строений, не предназначенных для проживания на территории муниципального образования Тазовский район, утвержденным постановлением Администрации Тазовского района от « » 2020 года № (далее - Порядок, Положение, мероприятие, социальная выплата, автономный округ, муниципальное образование Тазовский район),

гражданин:

\_\_\_\_\_  
(Ф.И.О. гражданина)  
и члены его (ее) семьи:

\_\_\_\_\_  
(Ф.И.О. члена семьи гражданина)

\_\_\_\_\_  
(Ф.И.О. члена семьи гражданина)  
имеют право на социальную выплату в размере:  
на первичном рынке жилья \_\_\_\_\_  
(\_\_\_\_\_ ) рублей.

(сумма прописью)  
На вторичном рынке жилья \_\_\_\_\_  
(\_\_\_\_\_ ) рублей.  
(сумма прописью)

Социальная выплата является мерой государственной поддержки и может быть использована:  
на приобретение жилого помещения в соответствии с законодательством Российской Федерации;  
уплату первоначального взноса при получении жилищного кредита (займа), в том числе ипотечного, предоставленного юридическим лицом на приобретение жилого помещения на первичном рынке (далее - первоначальный взнос, кредитная организация, жилищный кредит).

Приобретаемое жилое помещение должно находиться на территории автономного округа, отвечать установленным санитарным и техническим требованиям, быть благоустроенным применительно к условиям населенного пункта, выбранного для постоянного проживания, в котором приобретается жилое помещение.

Общая площадь приобретаемого жилого помещения должна быть не менее учетной нормы площади жилого помещения, установленной администрацией поселения на территории муниципального образования Тазовский район.

В договор на приобретение жилого помещения обязательно включаются следующие пункты:

- о реквизитах свидетельства (номер, дата выдачи, орган, выдавший свидетельство);
- о счете продавца, на который будут перечисляться средства социальной выплаты в счет оплаты договора на приобретение жилого помещения (банковском счете, с которого будут осуществляться операции по оплате кредитного договора (договора займа) в случае использования социальной выплаты в качестве уплаты жилищного кредита);
- о порядке уплаты суммы, превышающей размер предоставляемой социальной выплаты;
- о порядке возврата суммы стоимости жилого помещения (в том числе средств социальной выплаты) продавцом, которому поступили средства социальной выплаты по договору на приобретение жилого помещения, в случае расторжения данного договора (средства социальной выплаты подлежат возврату в бюджет муниципального образования Тазовский район в течение 30 календарных дней с момента расторжения договора на приобретение жилого помещения путем перечисления средств на счет Администрации Тазовского района);

- о соответствии приобретаемого жилого помещения санитарным и техническим требованиям, о его благоустроенности применительно к условиям населенного пункта, выбранного для постоянного проживания, и его пригодности для постоянного проживания.

Приобретаемое жилое помещение должно быть оформлено в собственность гражданина и членов его семьи либо должно быть представлено письменное обязательство гражданина и (или) членов его семьи, являющихся должником (ами) по кредитному договору (договору займа), оформить жилое помещение, приобретенное с использованием средств социальной выплаты, в собственность гражданина и членов его семьи, указанных в пункте 1.2 Порядка, в течение шести месяцев после снятия обременения с жилого помещения (при использовании социальной выплаты в качестве первоначального взноса).

Владелец настоящего свидетельства до окончания срока действия свидетельства:

- заключает договор на приобретение жилого помещения (кредитный договор) в соответствии с законодательством Российской Федерации (договор на приобретение жилого помещения (кредитный договор), подлежащий в соответствии с законодательством Российской Федерации государственной регистрации, а также переход права собственности на жилое помещение должны быть зарегистрированы в порядке, установленном законодательством Российской Федерации);

- представляет в Муниципальное казенное учреждение "Дирекция жилищной политики Тазовского района":

договор на приобретение жилого помещения (заключенный с соблюдением условий, установленных подпунктом 4.3.1 пункта 4.3 Порядка) либо кредитный договор;

письменное обязательство гражданина и (или) членов его семьи, являющихся должником (ами) по кредитному договору, оформить жилое помещение, приобретенное с использованием средств социальной выплаты, в собственность гражданина и членов его семьи, указанных в пункте 1.2 Порядка, в течение шести месяцев после снятия обременения с жилого помещения (при необходимости);

заявление о перечислении социальной выплаты с указанием реквизитов банковского счета, на который будет перечисляться социальная выплата.

Предоставление социальной выплаты производится на основании распоряжения Администрации Тазовского района путем перечисления соответствующих средств на счет продавца или банковский счет гражданина в счет оплаты кредитного договора в течение 15 банковских дней со дня принятия решения о предоставлении социальной выплаты в соответствии с пунктом 4.6 Порядка. Социальная выплата считается предоставленной с даты перечисления средств социальной выплаты в счет оплаты договора на приобретение жилого помещения (кредитного договора).

Условием предоставления социальной выплаты является представление письменного обязательства, подписанного гражданином и членами его семьи, проживающими в строении, о снятии с регистрационного учета по месту жительства, освобождении и передаче органам местного самоуправления занимаемого строения в течение двух месяцев со дня государственной регистрации права собственности (перехода права собственности) на приобретенное жилое помещение в соответствии с Порядком.

В случае расторжения договора на приобретение жилого помещения с использованием жилищного кредита (займа) средства социальной выплаты, направленные на уплату первоначального взноса при получении жилищного кредита (займа) подлежат возврату в бюджет муниципального образования Тазовский район гражданином (владельцем свидетельства) в течение 30 календарных дней с момента его расторжения путем перечисления средств на счет Администрации Тазовского района.

Срок действия свидетельства - до \_\_\_\_\_ 20\_\_ г.

(подпись) МП

## Постановление Администрации Тазовского района № 561 от 16.07.2020 года

### О внесении изменения в пункт 2 постановления

### Администрации Тазовского района от 04 июня 2020 года № 448

### «О признании утратившими силу некоторых постановлений

### Администрации Тазовского района»

В целях совершенствования системы внутреннего муниципального финансового контроля, приведения исполнения полномочий органом внутреннего муниципального финансового контроля в соответствие бюджетному законодательству Российской Федерации, в соответствии с письмом Министерства финансов Российской Федерации от 25 июня 2020 года № 02-09-06/54822, руководствуясь статьей 42 Устава муниципального образования Тазовский район, Администрация Тазовского района

района от 04 июня 2020 года № 448 «О признании утратившими силу некоторых постановлений Администрации Тазовского района» слова «с 01 июля 2020 года» заменить словами «с 01 августа 2020 года, но не ранее вступления в силу федеральных стандартов внутреннего государственного (муниципального) финансового контроля».

2. Опубликовать настоящее постановление в районной газете «Советское Заполярье».

#### ПОСТАНОВЛЯЕТ:

1. В пункте 2 постановления Администрации Тазовского

Первый заместитель главы

Администрации Тазовского района С.В. Свидлов

## Постановление Администрации Тазовского района № 563 от 17.07.2020 года

### О внесении изменений в некоторые постановления Администрации Тазовского района

В целях приведения нормативных правовых актов Администрации Тазовского района в соответствие с постановлением Правительства Ямало-Ненецкого автономного округа от 28 мая 2020 г. № 681-П «О внесении изменений в некоторые постановления Правительства Ямало-Ненецкого автономного округа», руководствуясь статьей 43 Устава муниципального образования Тазовский район, Администрация Тазовского района

1. Утвердить прилагаемые изменения, которые вносятся в некоторые постановления Администрации Тазовского района.

2. Настоящее постановление распространяется на правоотношения, возникшие с 01 марта 2020 года, и действует до 31 декабря 2020 года.

3. Опубликовать настоящее постановление в районной газете «Советское Заполярье».

#### ПОСТАНОВЛЯЕТ:

Первый заместитель главы

Администрации Тазовского района С.В. Свидлов



## ИЗМЕНЕНИЯ, которые вносятся в некоторые постановления Администрации Тазовского района

1. В постановление Администрации Тазовского района от 29 января 2010 года № 17 «Об утверждении ставки и методик расчета арендной платы за использование имущества муниципального образования Тазовский район»:

1.1. В Методике расчета арендной платы за нежилые помещения, находящиеся в собственности муниципального образования Тазовский район, за исключением организаций агропромышленного комплекса, отраслей традиционного промысла коренного населения и жилищно-коммунального хозяйства, утвержденной указанным Постановлением:

1.1.1. в разделе I:

1.1.1.1. абзац двадцать первый после цифр «96.04» дополнить цифрами «, 96.09»;

1.1.1.2. абзац двадцать четвертый изложить в следующей редакции:

«и) раздел № «Деятельность административная и сопутствующие дополнительные услуги» (класс 79, подклассы 77.2, 79.1, группа 79.12);»;

1.1.1.3. абзац двадцать пятый изложить в следующей редакции:

«к) раздел J «Деятельность в области информации и связи» (группы 59.11, 59.12, 59.14, 59.20);»;

1.1.1.4. абзац двадцать шестой изложить в следующей редакции:

«л) раздел G «Торговля оптовая и розничная; ремонт транспортных средств и мотоциклов» (подклассы 45.2, 45.3, 47.4, 47.5, 47.6, 47.7, группы 47.82, 47.89, подгруппы 45.11.2, 45.40.2, 47.19.1, 47.19.2);»;

1.1.1.5. дополнить абзацем следующего содержания:

«м) раздел C «Обрабатывающие производства» (классы 13, 14, 15, 18) - 0,001.»

1.1.2. в разделе 2:

1.1.2.1. абзац шестнадцатый после цифр «96.04» дополнить цифрами «, 96.09»;

1.1.2.2. абзац девятнадцатый изложить в следующей редакции:

«и) раздел N «Деятельность административная и сопутствующие дополнительные услуги» (класс 79, подклассы 77.2, 79.1, группа 79.12);»;

1.1.2.3. абзац двадцатый изложить в следующей редакции:

«к) раздел J «Деятельность в области информации и связи» (группы 59.11, 59.12, 59.14, 59.20);»;

1.1.2.4. абзац двадцать первый изложить в следующей редакции:

«л) раздел G «Торговля оптовая и розничная; ремонт транспортных средств и мотоциклов» (подклассы 45.2, 45.3, 47.4, 47.5, 47.6, 47.7, группы 47.82, 47.89, подгруппы 45.11.2, 45.40.2, 47.19.1, 47.19.2);»;

1.1.2.5. дополнить абзацем следующего содержания:

«м) раздел C «Обрабатывающие производства» (классы 13,

14, 15, 18) - 0,001.»

1.2. В Методике расчета арендной платы за пользование движимым имуществом, находящимся в собственности муниципального образования Тазовский район, предназначенным для субъектов малого и среднего предпринимательства, включенных в Единый реестр субъектов малого и среднего предпринимательства, и осуществляющих определенные виды деятельности, утвержденной указанным Постановлением:

1.2.1. абзац восьмой после цифр «96.04» дополнить цифрами «, 96.09»;

1.2.2. абзац одиннадцатый изложить в следующей редакции: «и) раздел N «Деятельность административная и сопутствующие дополнительные услуги» (класс 79, подклассы 77.2, 79.1, группа 79.12);»;

1.2.3. абзац двенадцатый изложить в следующей редакции: «к) раздел J «Деятельность в области информации и связи» (группы 59.11, 59.12, 59.14, 59.20);»;

1.2.4. абзац тринадцатый изложить в следующей редакции: «л) раздел G «Торговля оптовая и розничная; ремонт транспортных средств и мотоциклов» (подклассы 45.2, 45.3, 47.4, 47.5, 47.6, 47.7, группы 47.82, 47.89, подгруппы 45.11.2, 45.40.2, 47.19.1, 47.19.2);»;

1.2.5. дополнить абзацем следующего содержания:

«м) раздел C «Обрабатывающие производства» (классы 13, 14, 15, 18) - 0,001.»

2. В постановлении Администрации Тазовского района от 14 апреля 2020 года № 320 «О мерах экономической поддержки субъектам малого и среднего предпринимательства в условиях режима повышенной готовности»:

2.1. В подпункте 1.1 пункта 1:

2.1.1. позицию «е» после цифр «96.04» дополнить цифрами «, 96.09»;

2.1.2. позицию «и» изложить в следующей редакции:

«и) раздел N «Деятельность административная и сопутствующие дополнительные услуги» (класс 79, подклассы 77.2, 79.1, группа 79.12);»;

2.1.3. позицию «к» изложить в следующей редакции:

«к) раздел J «Деятельность в области информации и связи» (группы 59.11, 59.12, 59.14, 59.20);»;

2.1.4. позицию «л» изложить в следующей редакции:

«л) раздел G «Торговля оптовая и розничная; ремонт транспортных средств и мотоциклов» (подклассы 45.2, 45.3, 47.4, 47.5, 47.6, 47.7, группы 47.82, 47.89, подгруппы 45.11.2, 45.40.2, 47.19.1, 47.19.2);»;

2.1.5. дополнить позицией «м» следующего содержания:

«м) раздел C «Обрабатывающие производства» (классы 13, 14, 15, 18).»

2.2. В п. 2-1 слово «государственного» заменить словом «муниципального».

### Постановление Администрации Тазовского района № 565 от 21.07.2020 года

#### **О внесении изменения в пункт 1 перечня мест массового пребывания людей, расположенных на территории Тазовского района, утвержденный постановлением Администрации Тазовского района 10 июля 2019 года № 694**

В соответствии с постановлением Правительства Российской Федерации от 05 сентября 2019 года № 1165 «Об утверждении требований к антитеррористической защищенности объектов (территории) религиозных организаций и формы паспорта безопасности объектов (территории) религиозных организаций», руководствуясь статьей 48 Устава муниципального образования Тазовский район, Администрация Тазовского района

1. Пункт 1 перечня мест массового пребывания людей, расположенных на территории Тазовского района, утвержденный постановлением Администрации Тазовского района от 10 июля 2019 года № 694, признать утратившим силу.

2. Опубликовать настоящее постановление в районной газете «Советское Заполярье».

**ПО С Т А Н О В Л Я Е Т :**

**Глава Тазовского района В.П. Паршаков**

## Распоряжение Администрации Тазовского района № 166-р от 21.07.2020 года

**О внесении изменений в приложение № 2 к распоряжению Администрации Тазовского района от 28 мая 2020 года № 119-р**

В связи с распространением в Тазовском районе новой коронавирусной инфекции (COVID-19), в соответствии с постановлением Губернатора Ямало-Ненецкого автономного округа от 16 марта 2020 года № 29-ПГ «О введении режима повышенной готовности», в соответствии с методическими рекомендациями Управления Роспотребнадзора по Ямало-Ненецкому автономному округу от 09.05.2020 № 89-00-01/14-4396-2020, руководствуясь статьей 47 Устава муниципального образования Тазовский район:

1. Внести изменения в приложение № 2 к распоряжению Администрации Тазовского района от 28 мая 2020 года № 119-р «Об обеспечении общественного порядка при проведении праздничных мероприятий, посвященных окончанию учебного года, в муниципальном образовании Тазовский район в 2020 году» согласно приложению.

2. Опубликовать настоящее распоряжение в районной газете «Советское Заполярье».

Глава Тазовского района В.П. Паршаков

Приложение  
к распоряжению  
Администрации Тазовского района  
от 21 июля 2020 года № 166-р

**ИЗМЕНЕНИЯ,  
которые вносятся в приложение № 2 к распоряжению Администрации  
Тазовского района от 28 мая 2020 года № 119-р**

Приложение № 2 к распоряжению Администрации Тазовского района от 28 мая 2020 года № 119-р «Об обеспечении общественного порядка при проведении праздничных мероприятий, посвященных окончанию учебного года, в муниципальном образовании Тазовский район в 2020 году» изложить в следующей редакции:

Приложение № 2  
к распоряжению  
Администрации Тазовского района  
от 21 июля 2020 года № 166-р

**ГРАФИК  
проведения мероприятия «Выпускной вечер»**

| ОО   | Дата проведения,<br>класс, время (в очном формате) |                                                          | Место проведения<br>(в очном формате) | Прогнозное количество<br>участников очного мероприятия | Формат проведения   |
|---|----------------------------------------------------|----------------------------------------------------------|---------------------------------------|--------------------------------------------------------|---|
| Муниципальное казенное общеобразовательное учреждение<br>Газ-Салинская средняя общеобразовательная школа                       | 11 класс                                           | 17 июля 2020 года, 15.00<br>(по индивидуальному графику) | Пришкольная территория                | 6 выпускников                                          | Очный: торжественное мероприятие с соблюдением социальной дистанции в два метра и применением средств индивидуальной защиты (маски, перчатки) |
| Муниципальное бюджетное общеобразовательное учреждение<br>Тазовская средняя общеобразовательная школа                          | 11 класс                                           | 16 июля 2020 года, 17.00 (по индивидуальному графику)    | Пришкольная территория                | 50 выпускников                                         | Очный: торжественное мероприятие с соблюдением социальной дистанции в два метра и применением средств индивидуальной защиты (маски, перчатки) |
| Муниципальное казенное общеобразовательное учреждение<br>Тазовская школа-интернат среднего общего образования                  | 11 класс                                           | 16 июля 2020 года, 17.00 (по индивидуальному графику)    | Пришкольная территория                | 7 выпускников                                          | Очный: торжественное мероприятие с соблюдением социальной дистанции в два метра и применением средств индивидуальной защиты (маски, перчатки) |
| Муниципальное казенное общеобразовательное учреждение<br>Антипаютинская школа-интернат среднего общего образования             | 11 класс                                           | 17 июля 2020 года, 11.00 (по индивидуальному графику)    | Пришкольная территория                | 6 выпускников                                          | Очный: торжественное мероприятие с соблюдением социальной дистанции в два метра и применением средств индивидуальной защиты (маски, перчатки) |
| Муниципальное казенное общеобразовательное учреждение<br>Гыданская школа-интернат среднего общего образования им. Н.И. Ялтунай | 11 класс                                           | 17 июля 2020 года, 11.00 (по индивидуальному графику)    | Пришкольная территория                | 11 выпускников                                         | Очный: торжественное мероприятие с соблюдением социальной дистанции в два метра и применением средств индивидуальной защиты (маски, перчатки) |

## Распоряжение Администрации Тазовского района № 167-р от 21.07.2020 года

**Об утверждении Отчета о реализации в 2019 году****Стратегии социально-экономического развития муниципального образования  
Тазовский район до 2025 года**

В соответствии с пунктом 20 Порядка разработки, корректировки, мониторинга и контроля реализации Стратегии социально-экономического развития муниципального образования Тазовский район, а также плана мероприятий по ее реализации, утвержденным постановлением Администрации Тазовского района от 02 октября 2018 года № 895, руководствуясь статьей 40 Устава муниципального образования Тазовский район:

1. Утвердить прилагаемый Отчет о реализации в 2019 году Стратегии социально-экономического развития муниципального образования Тазовский район до 2025 года.

2. Опубликовать настоящее распоряжение в районной газете «Советское Заполярье».

Глава Тазовского района В.П. Паршаков

УТВЕРЖДЕН  
распоряжением  
Администрации Тазовского района  
От 21 июля 2020 года № 167-р

**ОТЧЕТ**  
**о реализации в 2019 году**  
**Стратегии социально-экономического развития муниципального**  
**образования Тазовский район до 2025 года**

Стратегия социально-экономического развития муниципального образования Тазовский район до 2025 года, утвержденная Решением Районной Думы от 28 ноября 2012 года № 9-11-80.

В 2019 году в целях повышения уровня жизни населения Тазовского района, устойчивого развития экономики внесены изменения в Стратегию социально-экономического развития муниципального образования Тазовский район до 2025 года (далее - Стратегия).

Стратегия закрепила основные ориентиры развития муниципального образования на долгосрочную перспективу.

В отчетном периоде реализация Стратегии осуществлялась в соответствии с Планом мероприятий по реализации Стратегии социально-экономического развития муниципального образования Тазовский район до 2025 года (далее - План), утвержден-

денным распоряжением Администрации Тазовского района от 24 июня 2019 года № 223-р, в котором определены задачи на среднесрочный период, направленные на достижение целей, закрепленных в Стратегии, а также целевые показатели эффективности деятельности органов местного самоуправления муниципального образования по обеспечению комплексного социально-экономического развития Тазовского района.

Информация об исполнении Плана за 2019 год прилагается.

Мониторинг реализации Стратегии в 2019 году осуществлялся посредством проведенного анализа за 2019 год в сравнении с целевыми показателями, утвержденными Стратегией на 2019 год.

По итогам 2019 года фактические значения 71,4 % показателей достигли или превысили запланированные Стратегией на 2019 год значения.

**Показатели социального развития**  
**муниципального образования Тазовский район**

| Наименование показателя   | Ед. изм.        | 2019 год               |                        | % (п.п.) выполнения |
|---|-----------------|------------------------|------------------------|---------------------|
|   |                 | утверждено в Стратегии | фактическое исполнение |                     |
| Численность постоянного населения (на конец года)                                                                                            | тыс. чел.       | 17,260                 | 17,549                 | 101,7               |
| Коэффициент естественного прироста населения                                                                                                 | на 1000 человек | 17,1                   | 14,2                   | 83                  |
| Коэффициент рождаемости   | на 1000 человек | 23,5                   | 21,2                   | 90,2                |
| Доля коренных малочисленных народов Севера Тазовского района, ведущих кочевой и полукочевой образ жизни, от общего числа коренного населения | %               | 60                     | 54                     | - 6 п.п.            |
| Доля населения с доходами ниже величины прожиточного минимума от общей численности населения                                                 | %               | 41,15                  | 36,8                   | - 4,35 п.п.         |
| Уровень регистрируемой безработицы   | %               | 0,2                    | 0,16                   | - 0,04              |

Численность населения в Тазовском районе по состоянию на 01.01.2020 года составила 17 549 человек, что составляет 101,7% по отношению к утвержденному значению показателя на 2019 год. Сельское население Тазовского района составляет 100%.

В районе сохраняется естественный прирост населения. В 2019 году он составил 250 человек или 14,2 на 1000 человек населения, что составляет 83 % к утвержденному значению показателя на 2019 год. Рождаемость превышает смертность в 3 раза. За 2019 год родилось 372 человека, коэффициент рождаемости составил 21,2 на 1000 человек населения, что составляет 90,2 % к утвержденному значению показателя на 2019 год.

Доля коренных малочисленных народов Севера, ведущих кочевой и полукочевой образ жизни, от общего числа коренного населения в 2019 году составила 54 %, что меньше на 6 пунктов % по отношению к утвержденному значению показателя на 2019 год в связи с переходом коренного населения на оседлый образ жизни, получением жилых помещений в поселениях.

Доля населения с доходами ниже величины прожиточного минимума от общей численности населения в 2019 году составила 36,8 %, что меньше на 4,35 процентных пунктов по отношению к утвержденному значению показателя на 2019 год. По сравнению с 2018 годом численность населения с денежными доходами ниже прожиточного минимума в 2019 году снизилась на 3,8% и составила 6 419 человек.

По состоянию на 01.01.2020 года количество официально зарегистрированных безработных граждан составляет 40 человек. Уровень безработицы составил 0,16%, что ниже на 0,04 процентных пунктов к утвержденному значению показателя на 2019 год. Численность граждан, обратившихся в службу занятости за содействием в поиске работы, за 2019 год составила 850 человек или в 2,2 раза больше, чем за 2018 год. Всего в 2019 году было трудоустроено 480 человек.

Количество вакансий, зарегистрированных в картотеке Центра занятости на 01 января 2020 года составило 1956 единиц.

**Показатели экономического развития**  
**муниципального образования Тазовский район**

| Наименование показателя   | Ед. изм.     | 2019 год               |                        | % (п.п.) выполнения |
|---|--------------|------------------------|------------------------|---------------------|
|   |              | утверждено в Стратегии | фактическое исполнение |                     |
| Объем отгруженных товаров собственного производства (без субъектов малого предпринимательства)   | млрд. рублей | 466,82                 | 551,102                | 118,1               |
| Доля среднесписочной численности работников (без внешних совместителей) малых и средних предприятий в среднесписочной численности работников (без внешних совместителей) всех предприятий и организаций | %            | 8,6                    | 6,8                    | - 1,8 п.п.          |
| Число субъектов малого и среднего предпринимательства в расчете на 10 тыс. человек населения   | единиц       | 321                    | 338,44                 | 105,4               |
| Доля коренных малочисленных народов Севера, занятых в отраслях экономики Тазовского района, от общего числа коренного населения                                                                         | %            | 49                     | 48                     | - 1 п.п.            |
| Объем инвестиций в основной капитал (за исключением бюджетных средств) в расчете на 1 жителя   | млн. рублей  | 6,4                    | 9,6                    | 150                 |
| Площадь жилищного фонда в среднем на 1 жителя   | кв. м        | 15,2                   | 14,75                  | 97                  |

За 2019 год предприятиями промышленного сектора муниципального образования Тазовский район отгружено товаров собственного производства, выполнено работ и услуг собственными силами на сумму 551,102 млрд. рублей, что на 18,1 % больше по отношению к утвержденному значению показателя на 2019 год.

Основную долю (86,5 %) объема отгруженных товаров собственного производства, выполненных работ и услуг собственными силами по видам экономической деятельности организаций (без субъектов малого предпринимательства) занимает добыча полезных ископаемых.

Доля объема отгруженных товаров за 2019 год по Тазовскому району составляет 16,2 % от общего объема отгруженных товаров по ЯНАО.

Благодаря оказываемой органами местного самоуправления поддержке (финансовой, имущественной, консультационной), число субъектов малого и среднего предпринимательства в расчете на 10 000 человек населения увеличилось по отношению к утвержденному значению показателя на 2019 год на 5,4 % и составило 338,44 единицы.

В секторе малого бизнеса обеспечена занятость 1,740 тыс. человек, доля среднесписочной численности работников (без внешних совместителей) малых и средних предприятий в среднесписочной численности работников (без внешних совместителей) всех предприятий и организаций в 2019 году составила 6,8 %, что меньше на 1,8 процентных пунктов по отношению к утвержденному значению показателя на 2019 год. Данный показатель не достигнут в связи с увеличением среднесписочной численности работников крупных предприятий в 2019 году по сравнению с 2018 годом на 2,2% с 25 050 человек в 2018 году до 25 591 человека в 2019 г.

В целях сохранения положительных тенденций по увеличению количества субъектов малого и среднего предпринимательства, в муниципальном образовании продолжалась реализация мер, направленных на поддержку данного сектора экономики, путем стимулирующих мероприятий, в особенности направленных на поддержку вновь созданных субъектов малого и среднего предпринимательства.

На реализацию мероприятий подпрограммы «Развитие малого и среднего предпринимательства» муниципальной программы Тазовского района «Экономическое развитие на 2015-2020 годы» в 2019 году направлено 14 млн. 513 тыс. 587 рублей.

Доля коренных малочисленных народов Севера, занятых в отраслях экономики Тазовского района, от общего числа коренного населения в 2019 году составила 48 %, что меньше на 1 процентный пункт по отношению к утвержденному значению показателя на 2019 год.

По итогам 2019 года динамика объема инвестиций в основной капитал показала положительную тенденцию. В 2019 году объем инвестиций в основной капитал (за исключением бюджетных средств) в расчете на 1 жителя составил 9,6 млн. рублей, что выше на 50 % или на 3,2 млн. рублей по отношению к

утвержденному значению показателя на 2019 год.

Основной вклад в прирост обеспечивается инвестициями топливно-энергетического комплекса.

В 2019 году путем участия в различных жилищных программах и мероприятиях улучшили жилищные условия 291 человек, что выше на 53% или на 101 человек к уровню 2018 года.

На территории муниципального образования в 2019 году введено 2 многоквартирных жилых дома (99 квартир) в с. Гыда, общей жилой площадью 4 810,27 кв. метров. Объем введенной площади жилья в многоквартирных жилых домах по сравнению с 2018 годом уменьшился на 27%. Кроме того, на территории Тазовского района введены в эксплуатацию 2 общежития на Мессояхском месторождении с общей жилой площадью 1 494,9 кв. метров.

Объем ввода индивидуальных жилых домов в 2019 году составил 602,4 м<sup>2</sup> (6 домов), что на 23% меньше уровня 2018 года. Итого по итогам года суммарный ввод жилья в Тазовском районе составил 6 907,57 м<sup>2</sup>.

Общая площадь жилых помещений, приходящаяся в среднем на 1 жителя, в 2019 году составила 14,75 кв.м., что на 3 % меньше по отношению к утвержденному значению показателя на 2019 год в связи с увеличением численности населения в 2019 году на 144 человека. Объем сноса ветхого жилья составил 5 694 м<sup>2</sup>, объем ввода жилых помещений - 6907,57 м<sup>2</sup>.

В целях реализации инвестиционной деятельности муниципального образования Тазовский район по итогам 2019 года проведена следующая работа:

- сформирован и размещен на официальном сайте органов местного самоуправления инвестиционный паспорт МО Тазовский район за 2019 год в разделе «Инвестиционная деятельность в муниципальном образовании Тазовский район»;

- на официальном сайте размещена информация о доступной инфраструктуре (инвестиционные площадки, земельные участки, муниципальное имущество) для размещения объектов инвесторов в разделе «Инвестиционная деятельность в муниципальном образовании Тазовский район»;

- обновлены инвестиционные проекты и площадки по объектам, предлагаемым к реализации с участием частного партнера;

- систематически обновляется нормативно-правовая база, регулирующая инвестиционную и предпринимательскую деятельность в муниципальном образовании Тазовский район.

В 2019 году органами местного самоуправления района продолжалась работа по реализации поставленных в Стратегии задач, направленных на повышение качества жизни населения, активизацию экономического развития муниципального образования, решение основных проблем Тазовского района - благоустройство поселений, переселение граждан из ветхого и аварийного жилья, строительство объектов социального назначения, развитие агропромышленного комплекса, выполнение социальных обязательств. Именно эти задачи останутся приоритетными в 2020 году и на ближайшую перспективу.

Приложение  
к отчету о реализации в 2019 году  
Стратегии социально-экономического развития муниципального образования Тазовский район до 2025 года

## ОТЧЁТ

### о ходе выполнения плана мероприятий по реализации

### Стратегии социально-экономического развития муниципального образования Тазовский район за 2019 год

Приоритет 1. Развитие человеческого капитала

Цель 1.1. Улучшение здоровья и сохранение долголетия населения

Задача: вовлечение широких слоев населения в активное занятие физической культурой и спортом

| 1   | 2   |
|---|---|
| Наименование мероприятия   | Исполнение   |
| 1.1.1. Строительство универсального спортивного комплекса с плавательным бассейном в п. Тазовский                                   | В 2019 году получено положительное заключение государственной экспертизы проектной документации, а так же заключение на соответствие сметной документации   |
| 1.1.2. Строительство (приобретение) мини спортивных комплексов:<br>- с. Антипаюта<br>- с. Находка<br>- с. Гыда                      | В целях обеспечения условий для развития физической культуры и массового спорта в муниципальном образовании Тазовский район, в рамках муниципальной программы Тазовского района «Основные направления развития культуры, физической культуры и спорта, развития туризма, повышения эффективности реализации молодежной политики, организации отдыха и оздоровления детей и молодежи на 2015-2025 годы», утвержденной постановлением Администрации Тазовского района от 09 декабря 2014 года № 584, в 2019 году приобретен объект недвижимого имущества «Модульный спортивный зал в с. Находка» на сумму 52 млн. 572 тыс. 563 рубля. В декабре 2019 года объект сдан в эксплуатацию |
| 1.1.4. Создание условий для привлечения и закрепления молодых и высококвалифицированных кадров в сферу физической культуры и спорта | В 2019 году специалистам в сфере физической культуры и спорта были предоставлены:<br>- единовременная выплата в размере 100 000 рублей - 4 молодым специалистам, имеющим профильное образование;<br>- ежемесячное пособие молодому специалисту в размере 8 000 рублей в течение трех лет - 6 специалистов;<br>- 21 специалист сферы физической культуры и спорта прошли курсы повышения квалификации и профессиональной переподготовки   |



|   |   |                |                     |   |
|---|---|----------------|---------------------|---|
| 1.1.5. Обеспечение доступности занятий физической культурой и спортом для различных категорий граждан, в т.ч. на основе разработки и применения механизма льготного и бесплатного посещения спортивных сооружений малообеспеченными категориями граждан, детьми, учащимися, пенсионерами, инвалидами | На базе учреждений спортивной направленности организована работа спортивных секций на безвозмездной основе. Также право на бесплатные занятия физической культурой и спортом имеют отдельные категории граждан: дети дошкольного возраста; семьи, принявшие на воспитание детей-сирот; инвалиды; ветераны ВОВ и труженники тыла. В дни праздничной знаменательных дат для населения организовываются бесплатные массовые катания с предоставлением спортивного инвентаря   |                |                     |   |
| Наименование показателя   | План на 2019 год   | Факт 2019 года | % (п.п.) выполнения | Причины невыполнения   |
| Удельный вес населения, систематически занимающегося физической культурой и спортом, %   | 35,3   | 43,5           | + 8,2 п.п.          | Численность занимающихся физической культурой и спортом в 2019 году составила 6 995 человек, что на 4,4 % или на 296 человек больше, чем в 2018 году |
| Задача: обеспечение доступности и повышение качества медицинского обслуживания населения   |   |                |                     |   |
| Наименование мероприятия   | Исполнение   |                |                     |   |
| 1.1.6. Строительство педиатрического отделения на 13 коек в п. Тазовский   | В 2019 году получены положительные заключения государственной экспертизы проектной документации результатов инженерных изысканий, и положительное заключение государственной экспертизы достоверности определения сметной стоимости строительства объекта   |                |                     |   |
| 1.1.7. Строительство туберкулезного отделения на 12 коек ГБУЗ «Ямало-Ненецкий противотуберкулезный диспансер» п.Тазовский   | Заключен государственный контракт на выполнение проектно-изыскательских работ по объекту, срок окончания выполнения работ по контракту - 25.10.2020 г.   |                |                     |   |
| 1.1.8. Строительство стационара на 46 коек с вспомогательными помещениями п. Тазовский   | Разработано и утверждено задание на проектирование объекта. Государственный контракт на выполнение проектно-изыскательских работ от 02.12.2019 года, срок исполнения 10 месяцев   |                |                     |   |
| 1.1.9. Строительство участковой больницы на 11 коек с врачебной амбулаторией на 35 посещений в смену в п. Гыда   | 09 декабря 2019 года по объекту заключен контракт с АУ ЯНАО «Управление государственной экспертизы проектной документации» на проведение экспертизы проектной документации. Получено отрицательное заключение   |                |                     |   |
| 1.1.10. Строительство участковой больницы на 9 коек в с. Антипаюта   | Разработано задание на разработку проектно-сметной документации. Проходит процедуру согласования   |                |                     |   |
| 1.1.11. Строительство инфекционного отделения на 13 коек п. Тазовский   | Заключен государственный контракт на выполнение проектно-изыскательских работ по объекту, срок окончания выполнения работ по контракту - 25.10.2020 г.   |                |                     |   |
| 1.1.12. Развитие первичной медико-санитарной помощи, в том числе сельским жителям. Развитие системы раннего выявления заболеваний, патологических состояний и факторов риска их развития, включая проведение медицинских осмотров и проведение диспансеризации населения, в том числе детей          | Население Тазовского района было охвачено профосмотрами на 69,7 % (в 2018 г. - 84,1 %). Процент выполнения плана осмотра взрослого населения составил 71,6 от общей численности взрослого населения в 2019 году (осмотрено 7751 из 10830 человек). В том числе увеличился процент осмотра взрослого населения по дополнительной диспансеризации с 92,6 в 2018 году до 93,3 % в 2019 году (2527 человек, при осмотре 2018 года - 1060). При проведении профосмотров выявлено 1298 заболеваний (2018-249). Выполнение плана профосмотра детей составило 76,6% от общей численности детского населения (осмотрено 5035 из 6575 человек)   |                |                     |   |
| 1.1.13. Внедрение современных информационно-коммуникационных технологий в деятельность учреждений здравоохранения, развитие телемедицинских технологий   | Проводится санитарно-просветительная работа в организованных коллективах и в отделениях Тазовской центральной районной больницы. За 2019 год проведено мероприятий: Школа для пациентов с Сахарным диабетом - 9, количество слушателей - 45; Школа для пациентов с Артериальной гипертензией - 9, количество слушателей - 121; Школа для пациентов с Бронхиальной астмой - 4, количество слушателей - 20; Школа отказа от курения - 7, количество слушателей - 36; Школа для беременных - 20, количество слушателей - 186; Школа для пациентов с сердечной недостаточностью - 5, количество слушателей - 64; Школа для молодых родителей - 6, количество слушателей - 66. За 2019 год прочитано специалистами ЦРБ - 185 лекции, из них на телевидении 13. Опубликовано статей в газете «Советское Заполярье» - 22. Выпущено 2453 листовки. Размещено на сайте ЦРБ - 37 статьи. За 2019 год проведено 356 телемедицинских консультаций со специалистами здравоохранения ЯНАО (2018г. - 166)   |                |                     |   |
| Наименование показателя   | План на 2019 год   | Факт 2019 года | % (п.п.) выполнения | Причины невыполнения   |
| Удовлетворенность населения медицинской помощью, %   | 65   | 85             | + 20 п.п.           | показатель превысил плановое значение   |
| Задача: снижение уровня заболеваемости населения за счет массовой своевременной профилактики здоровья всех возрастных групп   |   |                |                     |   |
| Наименование мероприятия   | Исполнение   |                |                     |   |
| 1.1.14. Пропаганда физической культуры и спорта, включающей распространение социальной рекламы, продвижение ценностей физической культуры и здорового образа жизни, освещение соревнований, информационная поддержка в сети Интернет                                                                 | Наиболее эффективными мерами вовлечения населения в занятия физической культурой и спортом является организация и проведение физкультурных и спортивных мероприятий. Для информационного сопровождения и доступности информации в области физической культуры и спорта работает официальный сайт Управления культуры, физической культуры и спорта, молодежной политики и туризма <a href="https://tasu-ksml.ru">https://tasu-ksml.ru</a> . Свои интернет-сайты имеют подведомственные Управлению учреждения МБОУДО «Тазовская детско-юношеская спортивная школа» <a href="https://tasu-sport.yam.sportsng.ru">https://tasu-sport.yam.sportsng.ru</a> , МБУ «Центр развития физической культуры и спорта» <a href="https://crfk-tazovsky.yam.sportsng.ru">https://crfk-tazovsky.yam.sportsng.ru</a> . С целью пропаганды физической культуры и спорта, информирования обучающихся, родителей, педагогических работников информация о проведении спортивных мероприятий размещается на официальном сайте Департамента образования Администрации Тазовского района <a href="http://taz-edu.ru/">http://taz-edu.ru/</a> . Ежедневно информация о спортивно-массовых мероприятиях в районе и участии спортсменов Тазовского района в соревнованиях различного уровня размещается на официальном сайте органов местного самоуправления Тазовский район <a href="https://tasu.ru">https://tasu.ru</a> , официальных аккаунтах Администрации района в социальных сетях (Вконтакте, Инстаграм, Одноклассники):<br>- <a href="https://vk.com/tasu89">https://vk.com/tasu89</a> ;<br>- <a href="https://instagram.com/admtaz_official">https://instagram.com/admtaz_official</a> ;<br>- <a href="https://ok.ru/tasu89">https://ok.ru/tasu89</a><br>На официальных сайтах и аккаунтах социальных сетей СМИ Тазовского района (радио и телевидение Студия Факт, газета «Советское Заполярье»):<br>- <a href="http://www.fakt-tv.ru/">http://www.fakt-tv.ru/</a> ;<br>- <a href="https://sobetskoezapolyarye.pbf/">https://sobetskoezapolyarye.pbf/</a> ;<br>- <a href="https://vk.com/sovzap89">https://vk.com/sovzap89</a> ;<br>- <a href="https://instagram.com/studfakt">https://instagram.com/studfakt</a> ;<br>- <a href="https://instagram.com/sovetskoezapolyarye">https://instagram.com/sovetskoezapolyarye</a> ;<br>- <a href="https://ok.ru/studiya.fakt">https://ok.ru/studiya.fakt</a> |                |                     |   |
| Задача: обеспечение безопасности жизнедеятельности в районе   |   |                |                     |   |
| Наименование мероприятия   | Исполнение   |                |                     |   |
| 1.1.15. Обеспечение законности, правопорядка, общественной безопасности и профилактики правонарушений на территории Тазовского района   | Ежеквартально на заседаниях межведомственной комиссии по профилактике правонарушений муниципального образования Тазовский район рассматривался вопрос «Об анализе состояния и динамике изменений криминальной обстановки на территории Тазовского района за прошедший период 2019 года» в целях обеспечения своевременного реагирования на изменения оперативной обстановки со стороны субъектов профилактики. Таким образом, в отчетном периоде на 0,3% снизилось общее количество совершенных преступлений, в том числе тяжких и особо тяжких на 28 %. Сократилось количество фактов умышленного причинения вреда здоровью на 33,3% (с 9 до 6), количество совершенных краж на 10,6 %, количество совершенных грабежей на 11,1 %. Количество преступлений, совершенных лицами в состоянии опьянения, уменьшилось на 14,9% (со 121 до 103), удельный вес таких деяний в общем числе оконченных преступлений составил 97,2%. Сократилось количество преступлений среди несовершеннолетних на 25%, удельный вес таких деяний в общем количестве оконченных составил 100%. За период 2019 года число преступлений, совершенных лицами, ранее нарушавшими закон, снизилось на 22,4%   |                |                     |   |
| Цель 1.2 Создание условий для развития личности   |   |                |                     |   |
| Задача: развитие системы образования   |   |                |                     |   |
| Наименование мероприятия   | Исполнение   |                |                     |   |
| 1.2.1. Строительство детского сада на 120 мест в с. Антипаюта   | Заказчиком данного объекта является ГКУ «Дирекция капитального строительства и инвестиций ЯНАО». Заключен государственный контракт на выполнение проектно-изыскательских работ по объекту. Проектная документация и результаты инженерных изысканий направлены на рассмотрение в государственную экспертизу проектной документации. Получено положительное заключение по проектной документации и результатам инженерных изысканий № 89-1-1-3-032805-2019 от 25.11.2019 года, ведется разработка сметной документации   |                |                     |   |
| 1.2.2 Строительство школы на 800 учащихся в п. Тазовский   | Заказчиком данного объекта является ГКУ «Дирекция капитального строительства и инвестиций ЯНАО». 19.11.2019 заключен государственный контракт на выполнение работ по подготовке обоснования инвестиций с ООО «ГРАДЪ», срок окончания работ - 19.05.2020 г.   |                |                     |   |
| 1.2.3. Строительство «Образовательного центра в с. Находка Тазовского района, ЯНАО Детский сад на 60 мест. Начальная школа на 60 учащихся»   | По объекту получено положительное заключение государственной экспертизы проектной документации, также получено положительное заключение на достоверность определения сметной стоимости, оплачены проектно-изыскательские работы   |                |                     |   |

|   |   |                |                     |   |
|---|---|----------------|---------------------|---|
| 1.2.4. Реконструкция незавершенного строительством объекта «Школа на 530 учащихся, с. Антипаюта Тазовского района»                                                                                           | Муниципальный контракт на выполнение строительно-монтажных работ от 05.07.2019 года. Согласно контракта профинансировано 63%. Срок выполнения работ по контракту август 2020 года   |                |                     |   |
| 1.2.5. Строительство спального корпуса №1 на 300 мест и №2 на 300 мест, с. Гыда Тазовского района, в том числе затраты на ПИР                                                                                | Заказчиком является ГКУ «Дирекция капитального строительства и инвестиций ЯНАО». Получено положительное заключение на достоверность определения сметной стоимости № 89-1-0477-19 от 24.10.2019 года. Проектная документация - направлена в ГКУ «Дирекция капитального строительства и инвестиций ЯНАО»   |                |                     |   |
| 1.2.6. Повышение качества и доступности дошкольного образования   | Услуги дошкольного образования предоставляются 1524 детям в возрасте от 1 года до 8 лет, из них в возрасте от 1 года до 6 лет - 1508 детей. За отчетный период на учете на получение места в муниципальных дошкольных образовательных организациях состояло 349 детей, из них в возрасте от 1 года до 6 лет - 201 ребенок. Одной из актуальных проблем является предоставление дошкольного образования в сельских поселениях Антипаюта и Гыда. МКДОУ детский сад «Звездочка» с. Антипаюта состояло 112 детей, из них 88 детей в возрасте от 1 года до 6 лет. С целью возобновления строительства объекта «Детский сад на 120 мест в с. Антипаюта Тазовского района» ведутся работы ООО «НПК «Сибстрой Инжиниринг», выполняются работы по корректировке проектной документации.   |                |                     |   |
| 1.2.7. Повышение качества и доступности общего образования   | <p>Комплекс мер, целенаправленно осуществляющихся в муниципальной системе образования, дает позитивные результаты. Муниципальная система образования Тазовского района состоит из 19 организаций, из них право граждан на доступное дошкольное, начальное, основное, среднее общее образование обеспечивают 17 образовательных организаций различных типов:</p> <ul style="list-style-type: none"> <li>- 2 средние общеобразовательные школы (одна из них с пришкольным интернатом), 4 школы-интерната;</li> <li>- 9 дошкольных образовательных учреждений;</li> <li>- 2 учреждения дополнительного образования.</li> </ul> <p>Во всех образовательных организациях были созданы необходимые условия для получения качественного, доступного образования детям, проживающим на территории Тазовского района. В 2019 году муниципальная система образования Тазовского района активно включилась в разработку муниципальной составляющей федерального и регионального проекта «Образование». Разработана система показателей, комплекс мероприятий в логике с федеральными проектами: Современная школа», «Цифровая образовательная среда, «Успех каждого ребенка», «Поддержка семей, имеющих детей», «Учитель будущего», «Социальная активность».</p> <p>На реализацию мероприятий муниципальной программы «Развитие образования на 2015-2020 годы» в рамках подпрограммы в 2019 году направлено 3 млн. 500 тыс. 962 рубля, в том числе: средства окружного бюджета - 1 млн. 937 тыс. 874 рубля; федерального бюджета - 728 рублей; местного бюджета - 1 млн. 562 тыс. 360 рублей). Из них, в соответствии с подпрограммой 3 «Модернизация системы образования» на мероприятия по развитию системы образования, выделено 16 млн. 516 тыс. 551 рубль.</p> <p>В 2019 году продолжалась реконструкция МКОУ Антипаютинская школа-интернат среднего общего образования.</p> <p>В 2019 году начата реновация общеобразовательных организаций (создание современного архитектурного облика и внутреннего пространства школ): здание Тазовской средней общеобразовательной школы. Установлена площадка ГТО в МКОУ Гыданская школа-интернат.</p> <p>Разработано техническое задание на проектно-исследовательские работы для реконструкции здания учебного корпуса «начальная школа» Тазовской школы-интерната</p> |                |                     |   |
| 1.2.8. Развитие системы дополнительного образования   | <p>Система дополнительного образования представлена двумя учреждениями дополнительного образования детей: МБОУ ДО «Тазовский районный Дом творчества», МБОУ ДО «Газ-Салинский детско-юношеский центр», системой детских творческих объединений на базе общеобразовательных и дошкольных образовательных организаций.</p> <p>По состоянию на 31 декабря 2019 года в системе дополнительного образования занимается 3756 обучающихся, что составляет 76% (2018г.- 73,4%) в общей численности детей данной возрастной группы (4945 чел.). Всего открыто 192 детских творческих объединения, наибольшим спросом пользуются объединения физкультурно-спортивной и художественной направленности.</p> <p>В 2019 году на базе Тазовского районного Дома творчества начал работу мобильный технопарк, реализующий программы по 4 направлениям: Геоквантум, IT-квантум, VR/AR-квантум, Робот-квантум, а также Центр изучения естественных и технических наук «Академия открытий». Программы, реализуемые в рамках технопарка и Центра, являются приоритетными направлениями развития системы образования в рамках национального проекта «Образование», федерального проекта «Успех каждого ребенка»</p>   |                |                     |   |
| 1.2.9. Осуществление государственных полномочий по социальной поддержке, социальному обслуживанию детей-сирот и детей, оставшихся без попечения родителей, воспитывающихся в специализированных организациях | <p>На территории Тазовского района в 2019 году выявлено 9 детей-сирот и детей, оставшихся без попечения родителей. На семейные формы воспитание в семьи граждан передано 8 детей, оставшихся без попечения родителей, 1 ребенок по состоянию здоровья передан в ГКУЗ «Ямало-Ненецкий окружной специализированный Дом ребенка». Опекунам (попечителям), приемным родителям, принявшим в 2019 году на воспитание детей-сирот и детей, оставшихся без попечения родителей, назначены и ежемесячно производятся выплаты денежных средств на содержание подопечных. В 2019 году выплачивались денежные средства на лекарственное обеспечение детей-сирот и детей, оставшихся без попечения родителей, воспитывающихся в замещающих семьях, с ограниченными возможностями здоровья (27 детей). По заявлению опекунов, попечителей оплачен проезд к месту отдыха и обратно 63 подопечным, из которых 43 ребенка отдохнули по бесплатным путевкам на Юге России. Все замещающие семьи находятся на сопровождении специалистов Службы сопровождения семей и детей МКОУ Газ-Салинская средняя общеобразовательная школа.</p> <p>Специализированные учреждения для детей-сирот и детей, оставшихся без попечения родителей на территории муниципального образования Тазовский район отсутствуют</p>   |                |                     |   |
| Наименование показателя   | План на 2019 год   | Факт 2019 года | % (п.п.) выполнения | Причины невыполнения   |
| Доля детей в возрасте 1-6 лет, получающих дошкольную образовательную услугу и (или) услугу по их содержанию муниципальных образовательных организаций в общей численности детей 1-6 лет, %                   | 60   | 64,14          | + 4,14 п.п.         | показатель превысил плановое значение   |
| Доля обучающихся муниципальных общеобразовательных организациях, занимающихся вторую смену, в общей численности обучающихся муниципальных общеобразовательных организациях, %                                | 6,7   | 19,17          | + 12,47 п.п.        | Количество обучающихся во вторую смену по муниципальной системе образования за отчетный период составило 666 человек (542 в 2018г.) Показатель 2019 года не достиг планового значения показателя, утвержденного Стратегией на 2019 год в связи с тем, что учебный корпус МКОУ АШИ закрыт на реконструкцию. 317 обучающихся МКОУ АШИ обучались в спальном корпусе интерната, 136 обучающихся вывезены в МКОУ ТШИ, 68 - в МКОУ ГСОШ. 114 обучающихся МКОУ ГШИ вывезены в МКОУ ТШИ в связи с недостаточным количеством мест в интернате. Выведен из эксплуатации учебный корпус начальной школы МКОУ ГСОШ на 390 мест |

|   |      |       |             |   |
|---|------|-------|-------------|---|
| Доля выпускников муниципальных общеобразовательных организаций, не получивших аттестат о среднем (полном) образовании, в общей численности выпускников муниципальных общеобразовательных организаций, %                    | 0,7  | 3,29  | + 2,59 п.п. | Показатель 2019 года не достиг планового значения показателя в связи с тем, что 5 обучающихся (МБОУ ТСОШ -2, МКОУ АШИ - 1, МКОУ ГШИ - 2) не преодолели минимальный порог по основным предметам. |
| Доля детей в возрасте от 1 года до 6 лет, стоящих на учете для определения в муниципальные дошкольные образовательные организации, в общей численности детей в возрасте от 1 года до 6 лет, %                              | 10,5 | 8,55  | - 1,95 п.п. | Показатель достигнут. Уменьшение доли детей, состоящих на учете для определения в детские сады связано с предоставлением услуг дошкольного образования детям раннего возраста                   |
| Доля муниципальных общеобразовательных организаций, соответствующих современным требованиям обучения, в общем количестве муниципальных общеобразовательных организаций, %                                                  | 89,6 | 86,46 | - 3,14 п.п. | Показатель не достигнут в связи с тем, что в МКОУ НШИ отсутствует водопровод и водотведение; учебный корпус МКОУ АШИ находится на реконструкции                                                 |
| Доля детей в возрасте от 5 до 18 лет, получающих услуги по дополнительному образованию в организациях различной организационно-правовой формы и формы собственности, в общей численности детей данной возрастной группы, % | 74   | 76    | + 2 п.п.    | показатель превысил плановое значение   |

## Задача: создание условий для развития молодежи

| Наименование мероприятия                                                                                | Исполнение   |  |  |  |
|---|---|--|--|--|
| 1.2.10. Организация отдыха и оздоровления детей и молодежи муниципального образования Тазовский район   | Управление культуры, физической культуры и спорта, молодежной политики и туризма Администрации Тазовского района по состоянию на 01 января 2019 года доля детей и молодежи в возрасте от 7 до 18 лет на территории Тазовского района составляет 3 890 человек.<br>В 2019 году организован отдых детей и молодежи, охваченных различными формами организации отдыха, от общего количества детей и молодежи, проживающих на территории муниципального образования Тазовский район 930 человекам, что составляет 23,9 % от общего числа данной категории граждан.<br>Департамент образования Администрации Тазовского района в 2019 году вели свою работу 5 летних оздоровительных лагеря с дневным пребыванием детей, расположенных на базе следующих образовательных организаций: МКОУ ТШИ, МКОУ АШИ, МКОУ ГСОШ, МКОУ НШИ, МКОУ ГШИ имени Н.И. Янгутайа 3 площадки кратковременного пребывания детей, расположенных на базе организаций дополнительного образования МБОУ ДО «Тазовский РДТ», МБОУ ДО «Газ-Салинский ДЮЦ». Всего за 2019 год летним отдыхом и оздоровлением охвачено 472 человека, из них 397 человек отдохнули в летних оздоровительных лагерях с дневным пребыванием детей, 75 человек - на площадках кратковременного пребывания детей. Из них детей, находящихся в трудной жизненной ситуации, - 280 человек.<br>На организацию отдыха и оздоровления из средств муниципального бюджета было выделено 4 млн. 202 тыс. 729 руб. Исполнение 100% |  |  |  |
| 1.2.11. Организация отдыха и оздоровления в районном палаточном эколого-этнографическом лагере «Ясавэй» | В 2019 году организован отдых 127 детям в районном палаточном эколого-этнографическом лагере «Ясавэй», из 128 запланированных   |  |  |  |
| 1.2.12. Первичная профилактика злоупотребления наркотиками и алкоголем                                  | По состоянию на 01 января 2019 года доля подростков и молодежи в возрасте от 11 до 26 лет на территории Тазовского района составляет 4 994 человека. Доля подростков и молодежи в возрасте от 11 до 26 лет, вовлеченных в профилактические мероприятия, по отношению к общей численности указанной категории лиц составил 33,2%. В мероприятиях приняли участие 1 658 человек данной категории граждан   |  |  |  |

| Наименование показателя   | План на 2019 год | Факт 2019 года | % (п.п.) выполнения | Причины невыполнения   |
|---|------------------|----------------|---------------------|---|
| Доля детей и молодежи, охваченных различными формами организации отдыха, от общего количества детей и молодежи, проживающих на территории муниципального образования Тазовский район, % | 23,7             | 23,9           | + 0,2 п.п.          | показатель достигнут   |
| Доли подростков и молодежи в возрасте от 11 до 26 лет, вовлеченных в профилактические мероприятия, по отношению к общей численности указанной категории лиц, %                          | 35               | 33,2           | - 1,8 п.п.          | показатель не достигнут, в связи со снижением числа подростков и молодежи в возрасте от 11 до 26 лет, вовлеченных в профилактические мероприятия с 5 539 человек в 2018 году о 1 658 человек в 2019 году |

## Задача: повышение уровня удовлетворения социально-культурных и духовных потребностей населения

| Наименование мероприятия   | Исполнение   |                |                     |   |
|---|---|----------------|---------------------|---|
| 1.2.14. Повышение уровня квалификации руководителей и работников учреждений культуры и искусства, организация участия специалистов района в различных мероприятиях                                                               | В целях реализации программ повышения квалификации творческих и управленческих кадров в сфере культуры в рамках региональной составляющей федерального проекта «Творческие люди»: в 2019 году 4 специалиста учреждений культуры и искусства прошли курсы повышения квалификации. (ФГБОУ ВО «Российская академия музыки имени Гнесиных», ФГБОУ ВО «Санкт-Петербургский государственный институт культуры», ФГБОУ ВО «Краснодарский государственный институт культуры»). |                |                     |   |
| Наименование показателя   | План на 2019 год   | Факт 2019 года | % (п.п.) выполнения | Причины невыполнения   |
| Уровень обеспеченности учреждениями культуры клубного типа, %   | 100   | 40             | - 60 п.п.           | Причиной данных изменений является учет нормативного значения КДУ, библиотек и парков в соответствии с распоряжением Минкультуры России от 02.08.2017 № р-965 «Методические рекомендации субъектам Российской Федерации и органам местного самоуправления по развитию сети организаций», поскольку при сравнении аналогичных показателей обеспеченности с показателями Минкультуры России были выявлены значительные расхождения данных, обусловленных различным содержанием методик расчета показателя.<br>За предыдущие периоды расчет производился в соответствии с приказом департамента культуры ЯНАО от 18.08.2017 № 249 «Об утверждении Методических рекомендаций по развитию сети организаций культуры и обеспеченности населения Ямало-Ненецкого автономного округа услугами организаций культуры» |
| Уровень обеспеченности библиотеками, %   | 98,65   | 37,5           | - 61,13             |   |
| Количество специалистов, планируемых обучение на базе центров непрерывного образования и повышения квалификации творческих и управленческих кадров в сфере культуры в рамках реализации национального проекта «Культура», чел.   | 4   | 4              | 100                 | Показатель достигнут   |
| Задача: обеспечение устойчивой социальной, экономической и культурной деятельности коренных малочисленных народов Севера, в том числе сохранение и модернизация хозяйственно-бытового комплекса традиционного природопользования |   |                |                     |   |
| Наименование мероприятия   | Исполнение   |                |                     |   |

|   |   |
|---|---|
| <p>1.2.15. Проведение этнокультурных мероприятий муниципального значения, участие в мероприятиях регионального и федерального значения</p>                                                    | <p>Организовано проведение этнокультурных мероприятий муниципального, регионального и федерального значения. Делегация Тазовского района приняли участие в: Надым в мероприятиях, посвященных празднованию XXIV Открытых традиционных соревнованиях оленоводов на Кубок Губернатора Ямало-Ненецкого автономного округа и XII открытого районного конкурса «Кочевая семья-2019».</p> <p>Проведены организационные мероприятия по формированию спортивной команды Тазовского района из граждан, ведущих традиционный образ жизни, в составе 20 человек и «Кочевой семьи-2019».</p> <p>С 29 апреля по 04 мая 2019 года 28 представителей Тазовского района, в т.ч. 10 учащихся МКОУ Тазовская школа - интернат среднего (полного) общего образования в составе официальной делегации ЯНАО приняли участие в XIV Международной выставке-ярмарке «Сокровища Севера. Мастера и художники - 2019», состоявшейся в г. Москве.</p> <p>В мероприятии участвовали представители более 20 северных регионов Российской Федерации.</p> <p>По результатам конкурсов фестиваля «Кочевье Севера 2019»:</p> <p>МО Тазовский район награждено:</p> <ul style="list-style-type: none"> <li>- специальным призом, дипломом и Благодарственным письмом за лучшее национальное жилище (2018 год - 1 место). В текущем году места не присуждались;</li> <li>- дипломом участника фестиваля «Мать Земля - Коренные народы. Дикоросы» от Общероссийской общественной организации «СЛОУ ФУД В РОССИИ» за вклад в сохранение биоразнообразия внесение продукта в каталог Конвет вкуса;</li> <li>- кубком, дипломом за II место в конкурсе «Национальная кухня» (2018 год -3 место).</li> </ul> <p>В составе округа Тазовский район участвовал в конкурсе «Лучшая экспозиция» и конкурсе национального костюма «Полярный стиль» (номинация: «Сохранение национальных традиций в одежде»). В обоих конкурсах ЯНАО занял I место (2018 год - I место и III- представитель МО за этническую одежду).</p> <p>Ежегодно совместно с ООО «Газпром добыча Ямбург» и Управлением культуры, физической культуры, молодежной политики и туризму Администрации Тазовского района проводится традиционный выездной новогодний утренник для детей, родители, которых ведут традиционный образ жизни на фактории 3-6 Пески, на межселенной территории Тазовской тундры в стойбище СПК «Тазовский».</p> <p>Исполнение по мероприятию составило 12 млн. 606 тыс. 122 рубля или 73 % от профинансированного и утвержденного объема лимитов.</p>   |
| <p>1.2.16. Развитие агропромышленного комплекса</p>   | <p>На исполнение мероприятий подпрограммы 2 «Развитие агропромышленного комплекса в Тазовском районе» в 2019 году предусмотрено 186 млн. 640 тыс. 586 руб., исполнение составило 186 млн. 518 тыс. руб. или 99,95 %. Наибольший удельный вес в структуре подпрограммы 2 занимает финансирование мероприятий «Поддержка факторий, доставка товаров на фактории, обеспечение дровами тундрового населения из числа коренных малочисленных народов Севера».</p> <p>В целях предупреждения чрезвычайных ситуаций в оленеводстве приобретена кормовая подкормка для северных оленей в количестве 11,25 тонн и витаминно-минеральные концентраты - 237 шт.</p> <p>В рамках проведения противозoonотических мероприятий приобретены: 8 видов антибактериальных ветеринарных препаратов против некробактериоза, легочных и др. заболеваний, шприцы и иглы инъекционные для вакцинации оленей, которыми обеспечено 535 семей оленеводов частного сектора; 37 граждан из числа КМНС привлечены для инвентаризации оленоголового, ремонта коралей, оказания помощи в вакцинации оленей, бригады работников снабжены специальной одеждой на общую сумму - 123 тыс. 200 рублей, в том числе:</p> <ul style="list-style-type: none"> <li>- зинцефалитные костюмы в количестве 20 шт. на сумму 20 тыс. 100 руб.;</li> <li>- резиновые сапоги в количестве 40 шт. на сумму 39 тыс. 200 руб.;</li> <li>- рабочие перчатки - 300 шт. на сумму 13 тыс. 250 руб.;</li> <li>- спальные мешки - 19 шт. на сумму 50 тыс. 650 руб.</li> </ul> <p>Также осуществлена оплата их труда в соответствии с заключенными договорами, обеспечено финансирование услуг воздушного транспорта для проведения мероприятий (вылеты на межселенную территорию (район Адерпаята, фактории Мессо, Харвута, Белые яры, Танамо, Халмеряха, с. Антипаюта, Гыда) в количестве 22 ч. 92 мин. на сумму 5 млн. 380 тыс. 700 рублей 09 копеек).</p> <p>Издан информационно-разъяснительный материал в виде брошюр «Памятка оленеводу. Болезни, общие для человека и животных» в количестве 1 922 шт. и буклеты трёх разновидностей: "Биркование оленей", "Бруцелл северных оленей", "Сибирская язва" в количестве 500 шт.</p> <p>Всего на территории района провакцинировано против сибирской язвы 162671 голов или 90,5 % от количества оленей, подлежащих вакцинации (180145). В целях развития отрасли оленеводства для организации функционирования убойного комплекса в с. Гыдана сумму 8 млн. 687 рублей приобретены машина вакуумная.</p> <p>1 единица и автоистерна 1 единица.</p> <p>Обществу с ограниченной ответственностью «Агрокомплекс Тазовский» предоставлена субсидия на возмещение затрат по вывозу наземным транспортом мяса оленины в количестве 175 413, 23 кг на общую сумму 4 млн. рублей.</p> <p>Расходы на развитие отрасли рыболовства составили 7 998,25 тыс. рублей.</p> <p>Для укрепления материально-технической базы предприятий и общин, занимающихся рыболовством, за счет средств местного бюджета приобретены:</p> <ul style="list-style-type: none"> <li>- камера холодильная КХН, комплектация «Север» объемом - 43 куб.м. для ООО «Тазарыбпром» на сумму 444 тыс. 765 рублей.</li> <li>- бензопилы 4 шт. на сумму 37 тыс. 620 рублей, палатки зимние на 8 мест 4 шт. на сумму 287 тыс. 300 рублей для общины «Ванепародская», «Салыкоптская», «Большая Харвута», «Монгаюрбайская»;</li> <li>- генератор Makita EG 2850A на сумму 30 тыс. рублей для общины «Большая Харвута»;</li> <li>- мотобудка Мефодий с лодочным мотором на сумму 600 тыс. рублей для общины «Салыкоптская».</li> </ul> <p>Возмещены ООО «Тазарыбпром» транспортные затраты по доставке рыболовецких бригад и членов их семей в количестве 105 чел. транспортом т/х «Ост» с буксировкой баржи МРП-91 по маршруту п. Тазовский-5-6 Пески-Надо Мара-п. Тазовский на сумму 744 тыс. рублей.</p> <p>Численность северного оленя, выпасающегося в районе, по состоянию на 1 января 2020 года составляет 254 596 голов, на 0,8 % меньше по отношению к аналогичному периоду 2019 года.</p> <p>Агропромышленный комплекс Тазовского района представлен двумя видами традиционной хозяйственной деятельности коренных малочисленных народов Севера - оленеводство и рыболовство, которые тесно связаны с традиционным образом жизни коренных малочисленных народов Севера и являются основным источником их жизнеобеспечения (СПК «Тазовский», ООО ГСХП «Гыдагро»). В 2019 году оба предприятия завершили финансовую деятельность положительно.</p> <p>Традиционными видами деятельности занимаются 5 ведущих предприятия (СПК «Тазовский», МУП «Совхоз Антипаютинский», ООО «Тазарыбпром», ООО «Агрокомплекс «Тазовский», ООО ГСХП «Гыдагро») и 13 общин коренных малочисленных народов Севера.</p> <p>22 ноября 2019 года свою производственную деятельность закрыло ООО «Оленеводческое предприятие «Мессо».</p> <p>Что касается реализации национальных проектов в сфере агропромышленного комплекса сначала 2019 года на территории Тазовского района создано 10 крестьянско-фермерских хозяйств (далее - КФХ), из них 2 КФХ выиграло гранты на общую сумму 5 млн. 400 тыс. рублей (оленьеводы Антипаютинской тундры). СРО КМНС «Садэй-Яхинская» выиграло грант по развитию изгородного оленеводства в сумме 15 млн. рублей</p> |
| <p>1.2.17. Реализация комплекса мер, направленных на создание социально-бытовых условий, способствующих удовлетворению жизненно важных потребностей коренных малочисленных народов Севера</p> | <p>В целях исполнения возложенных государственных полномочий по реализации регионального стандарта минимальной материальной обеспеченности лиц, ведущих традиционный образ жизни коренных малочисленных народов Севера, в отчетном периоде за счет средств окружного бюджета товарами национального потребления обеспечено 1 103 семьи, 1 113 хозяйствам выданы медицинские аптечки, предоставлены спутниковые телефоны 183 хозяйствам, 1 261 семье перечислены средства на приобретение горюче-смазочных материалов для мини-электростанций. Осуществлено техническое оснащение 240 семей в виде выдачи мини-электростанций и 413 семей бензопилами.</p> <p>За счет средств местного бюджета:</p> <ul style="list-style-type: none"> <li>- для неорганизованных детей, проживающих с родителями на межселенной территории Тазовского района, приобретены и выданы 1 000 новогодних подарков;</li> <li>- 63 гражданам оказано содействие в погребении и поисковых действиях в виде выдачи брезента и пиломатериала и 53 гражданам - горюче-смазочные материалы;</li> <li>- оказано содействие 60 гражданам в получении медицинской помощи по лечению от алкогольной зависимости;</li> <li>- 10 владельцев маломерных судов обеспечены спасательными жилетами.</li> </ul> <p>Для информирования населения по вопросам оказания государственных и муниципальных услуг, разъяснения законодательства и обеспечения безопасности жизнедеятельности распространено выдача справочника тундровика - 394 шт., памятка по безопасному управлению снегоходом - 132 шт., памятка по мерам безопасности на льду - 132 шт., памятка по действиям при обнаружении лесного или тундрового пожара - 91 шт., произведена подписка на газеты «Советское Заполярье», «Красный Север», «НярьянаНгарм», спецвыпуски газеты на ненецком языке</p>   |
| <p>1.2.18. Оказание содействия в медицинской помощи коренным малочисленным народам Севера</p>                                                                                                 | <p>За счет средств окружного бюджета приобретены медицинские аптечки в количестве 1 413 шт. на общую сумму 2 млн. 109 тыс. 394 рубля 58 копеек, которыми обеспечены 1 413 семьи.</p> <p>За счет средств местного бюджета оказана услуга по лечению алкогольной зависимости по методу внутривенного введения препарата «Торпедо» 60 гражданам на общую сумму 436 тыс. 500 рублей.</p> <p>Исполнение по данному мероприятию составило 2 млн. 545 тыс. 894 рубля 58 копеек или 100 % от утвержденного годового лимита</p>   |



|   |   |                |                     |   |
|---|---|----------------|---------------------|---|
| 1.2.19. Вакцинация тундрового населения для сокращения смертности   | В 2019 году удалось сохранить высокий процент охвата основными видами профпрививок - до 90-92 %, а у кокующего населения - до 85%. Это связано с активной работой ММБ, что было достигнуто путем материальной заинтересованности сотрудников и более четкой работой по организации выездов в тундру.<br>Во время проведения Слетов оленеводов привито 612 человек (в 2018 - 682), сделано 819 профилактических прививки (в 2018 - 834): взрослым - против сибирской язвы, детям - по Национальному календарю.<br>Во время проведения «День Рыбака» привито 78 человек (в 2018 - 94), сделано 89 профилактических прививок (в 2018 - 121)   |                |                     |   |
| Наименование показателя   | План на 2019 год   | Факт 2019 года | % (п.п.) выполнения | Причины невыполнения   |
| Доля коренных малочисленных народов Севера, занятых в отраслях экономики Тазовского района, от общего числа коренного населения, %   | 49   | 48             | - 1 п.п.            | Показатель достигнут   |
| Доля коренных малочисленных народов Севера, ведущих кочевой и полукочевой образ жизни, от общего числа коренного населения, %   | 60   | 54             | - 6 п.п.            | Показатель не достигнут в связи с переходом коренного населения на оседлый образ жизни, получением жилых помещений в поселениях |
| Приоритет 2. Повышение эффективности и конкурентоспособности экономики   |   |                |                     |   |
| Цель 2.1. Повышение инвестиционной привлекательности   |   |                |                     |   |
| Задача: создание благоприятных условий для реализации инвестиционных проектов в реальном секторе экономики, в том числе за счет совершенствования инструментов поддержки и использования механизмов государственно-частного и муниципально-частного партнерства                                 |   |                |                     |   |
| Наименование мероприятия   | Исполнение   |                |                     |   |
| 2.1.1. Формирование перечня инвестиционных площадок и проектов   | Сформированы инвестиционные проекты и площадки по объектам (размещены на Единой Картографической Системе ЯНАО):<br>- Животноводческий комплекс в п. Тазовский;<br>- Реконструкция рыбоприемного пункта на 50 т/сутки в п. Тазовский;<br>- Рыбоводный завод по товарному выращиванию и воспроизводству сиговых рыб в п. Тазовский;<br>- Строительство завода по переработке продукции оленеводства в п. Тазовский.   |                |                     |   |
| 2.1.2. Проведение межевания и постановки на кадастровый учет участков, предлагаемых в качестве инвестиционных площадок   | Земельные участки, предлагаемые в качестве инвестиционных площадок по пункту 2.1.1 сформированы и поставлены на государственный кадастровый учет   |                |                     |   |
| 2.1.3. Обновление информации в разделе «Инвестиционная деятельность в муниципальном образовании Тазовский район», а также на инвестиционном портале автономного округа «Ямал - территория инвестиций» по муниципальному образованию Тазовский район                                             | В соответствии с требованиями муниципального инвестиционного стандарта Ямало-Ненецкого автономного округа информация об инвестиционной деятельности размещается на официальном сайте муниципального образования Тазовский район в разделе «Инвестиционная деятельность в муниципальном образовании Тазовский район».<br>В данном разделе отображается следующая информация:<br>- информация о канале (каналах) прямой связи;<br>- информация о доступной инфраструктуре (инвестиционные площадки, земельные участки, муниципальное имущество) для размещения объектов инвесторов;<br>- структурное подразделение, координирующая деятельность по улучшению инвестиционного климата территории МО Тазовский район;<br>- инвестиционный паспорт МО Тазовский район;<br>- «ЯМАЛ - территория инвестиций» - Тазовский район (ссылка на окружной сайт по инвестиционной деятельности);<br>- нормативно-правовые акты, регулирующие инвестиционную и предпринимательскую деятельность в муниципальном образовании Тазовский район;<br>- инвестиционное послание Главы МО Тазовский район;<br>- информация о заседаниях Совета по улучшению инвестиционного климата и развитию предпринимательства в МО Тазовский район и протоколы его заседаний;<br>- инвестиционные проекты, предлагаемые к реализации с участием частных партнеров и другое.<br>Раздел «Инвестиционная деятельность в муниципальном образовании Тазовский район» систематически обновляется.<br>На инвестиционном портале автономного округа «Ямал - территория инвестиций» от МО Тазовский район размещена информация об инвестиционных площадках и инвестиционных проектах, в которых предлагается принять участие частным партнерам |                |                     |   |
| 2.1.4. Отображение в документах территориального планирования объектов инженерной и транспортной инфраструктуры, необходимых для освоения инвестиционных площадок   | Объекты инженерной и транспортной инфраструктуры, необходимые для освоения инвестиционных площадок отображены в генеральных планах, на картах планируемого размещения объектов местного значения, схемах инженерной и транспортной инфраструктуры следующих населенных пунктов:<br>- п. Тазовский (генплан в редакции от 30.09.2019г.);<br>- с. Газ-Сале (генплан в редакции от 25.04.2019г.);<br>- с. Находка (генплан в редакции от 08.08.2019г.);<br>- с. Антипаюта (генплан в редакции от 17.05.2019г.);<br>- с. Гыда (генплан в редакции от 06.10.2014);<br>- д. Тадеба-Яха (генплан утверждён от 18.09.2013);<br>- д. Юрибей (генплан утверждён от 18.09.2013);<br>- д. Тибей-Сале (генплан утверждён от 22.12.2010).<br>В Схеме территориального планирования муниципального образования Тазовский район (межселенная территория) также отображены объекты инженерной и транспортной инфраструктуры   |                |                     |   |
| Наименование показателя   | План на 2019 год   | Факт 2019 года | % (п.п.) выполнения | Причины невыполнения   |
| Объем инвестиций в основной капитал (за исключением бюджетных средств) в расчете на 1 жителя, млн.руб.   | 6,4   | 9,6            | 150                 | показатель превысил плановое значение показателя на 50%                                                                         |
| Задача: создание условий для развития субъектов малого и среднего предпринимательства   |   |                |                     |   |
| Наименование мероприятия   | Исполнение   |                |                     |   |
| 2.1.5. Совершенствование нормативной правовой базы в сфере развития малого и среднего предпринимательства   | В муниципальные правовые акты в сфере развития малого и среднего предпринимательства на постоянной основе вносятся изменения в соответствии с нормативными правовыми актами субъекта РФ, общими требованиями к нормативным правовым актам Правительства РФ, в соответствие Бюджетного кодекса РФ. Нормативные правовые акты проходят оценку регулирующего воздействия с целью выявления положений, вводящих избыточные обязанности, запреты и ограничения для субъектов предпринимательской и инвестиционной деятельности   |                |                     |   |
| 2.1.6. Финансовая поддержка субъектов малого и среднего предпринимательства   | В 2019 году в рамках муниципальной программы Тазовского района «Экономическое развитие на 2015-2025 годы» подпрограммы «Развитие малого и среднего предпринимательства» оказана финансовая поддержка субъектам малого и среднего предпринимательства на конкурсной основе в соответствии с утвержденными Порядками в сумме 8,256 млн. руб. по мероприятиям: «Субсидирование части затрат субъектов малого и среднего предпринимательства на оплату энергетических ресурсов» - пяти субъектам малого и среднего предпринимательства; «Предоставление грантов начинающим малым предприятиям на создание собственного дела» - 13 начинающим малым предприятиям, в том числе относящихся к приоритетной целевой группе: 4 - субъекта молодежного предпринимательства (молодежь до 30 лет). Гранты предоставлены на развитие собственного бизнеса по направлениям: общественное питание; производство государственных регистрационных знаков; производство мебели; фотоцентры; сервисные центры; услуги студии красоты;   |                |                     |   |
| 2.1.7. Информационная, консультационная, учебно-методическая поддержка субъектов малого и среднего предпринимательства   | Информирование субъектов малого и среднего предпринимательства происходит через официальный сайт органов местного самоуправления <a href="https://tazn.ru">https://tazn.ru</a> , средства массовой информации, по средствам рассылки на электронные адреса субъектов малого и среднего предпринимательства. Информация размещается на информационных стендах. Микрокредитной компанией Фонд развития Тазовского района проведен семинар для предпринимателей на тему «Обучение финансовой грамотности субъектов малого и среднего предпринимательства Тазовского района». Количество присутствующих на семинаре - 15 субъектов малого и среднего предпринимательства.<br>Для лиц, принявших решение о начале предпринимательской деятельности и начинающих субъектов малого и среднего предпринимательства бесплатно оказываются юридические и консультационные услуги. Затраты возмещаются за счет бюджетных средств. За 2019 год оказано 107 услуг заявителям   |                |                     |   |
| 2.1.8. Имущественная поддержка субъектов малого и среднего предпринимательства, путем передачи в пользование имущества, принадлежащего на праве собственности муниципальному образованию Тазовский район, субъектам малого и среднего бизнеса, осуществляющим на территории района деятельность | За 2019 год было предоставлено субъектам малого и среднего предпринимательства в виде передачи объектов в аренду:<br>- объектов недвижимого имущества: 2 ед. на общую сумму 334 млн. 071 тыс. 864 руб.;<br>- объектов движимого имущества: 24 ед. на сумму 10 млн. 437 тыс. 744 руб., в т.ч. транспортных средств: 29 ед. на сумму 20 млн. 641 тыс. 292 руб.   |                |                     |   |
| Наименование показателя   | План на 2019 год   | Факт 2019 года | % выполнения        | Причины невыполнения   |

|   |   |        |       |   |
|---|---|--------|-------|---|
| Число субъектов малого и среднего предпринимательства в расчете на 10 тыс. человек населения, единиц   | 321   | 338,44 | 105,4 | Показатель «число субъектов малого и среднего предпринимательства» по данным системы «Контур-Фокус» равен 592 ед., показатель достигнут |
| Задача: развитие потребительского рынка   |   |        |       |   |
| Наименование мероприятия   | Исполнение   |        |       |   |
| 2.1.9. Содействие активности населения по осуществлению общественного контроля за качеством производимой и реализуемой продукцией;<br>- участие в рейдах «Народного контроля» в качестве экспертов;<br>- консультирование по вопросам исполнения федерального законодательства в сфере защиты прав потребителей;<br>- консультирование по вопросам исполнения федерального законодательства в сфере нелегального оборота контрафактной и фальсифицированной продукции | В целях оперативного реагирования по выявленным фактам незаконной реализации фальсифицированной (алкогольной, табачной и продовольственной продукции), торговли вне установленных мест, в поселениях района организована работа горячей линии, номера телефонов горячей линии размещены на официальных сайтах поселений района.<br>Информация о работе горячей линии по вопросам защиты прав потребителей размещена на официальном сайте Администрации Тазовского района в разделе «Потребительский рынок». Совместно с активистами «Народного контроля», в качестве экспертов, проведено 57 рейдов, проверено 37 магазинов. Рассмотрено 18 обращений и жалоб потребителей, оказана консультативная помощь по вопросам защиты их прав в сферах:<br>– нарушение правил торговли - 3;<br>– продажи продуктов ненадлежащего качества - 2;<br>– продажи промышленных товаров ненадлежащего качества - 6;<br>– ЖКХ - 2;<br>– прочих - 5.<br>Оказана в помощь в составлении 4 претензий, в остальных случаях - даны разъяснения потребителям по алгоритму их действий.<br>Размещение информации на официальном сайте Администрации Тазовского района в разделе «Потребительский рынок» (11 статей), правовое просвещение жителей Тазовского района в сфере защиты прав потребителей через СМИ: интервью, участие в передаче «Новости» (37 выпусков), публикации статей в газете «Советское Заполярье» (43 статьи); трансляция текстовой информации по радио «Студия Факт» (37 тем).<br>Участие в работе комиссий по противодействию незаконному обороту промышленной продукции в Ямало-Ненецком автономном округе (организация встреч, семинаров).<br>Разработана и размещена на официальном сайте Администрации Тазовского района на страничке «Потребительский рынок» информационная памятка «Защита прав потребителей», напечатано в черно-белом варианте 50 памяток, которые были распространены в торговых организациях районного центра, направлены Главам поселений района для размещения в торговых организациях поселений, кроме того в начале 2020 года планируется выпустить 200 штук памяток в цвете |        |       |   |
| 2.1.10. Обеспечение необходимого уровня продовольственной безопасности на территории Тазовского района:<br>- осуществление мониторинга розничных цен на продовольственные товары первой необходимости;<br>мониторинг завоза товаров народного потребления в отдаленные поселения и фактории района   | Мониторинг розничных цен на продовольственные товары первой необходимости осуществляется еженедельно.<br>Информация о ценовой ситуации на потребительском рынке района, отображается в информационно-аналитической системе мониторинга и анализа социально-экономического развития ЯНАО, а также на официальном сайте Администрации Тазовского района в разделе «Потребительский рынок».<br>По результатам мониторинга розничных цен на товары первой необходимости в разрезе муниципальных образований Ямало-Ненецкого автономного округа цены в Тазовском районе на начало 2019 года были ниже окружных в среднем на 0,9%, по состоянию на конец 2019 года цены ниже окружных на 1,0%.<br>Повышение розничных цен на социально значимые продовольственные товары за 2019 год в муниципальном образовании Тазовский район составило 7,4% (в 2017 году снижение составило 0,51%).<br>В целом, основная причина изменения стоимости продовольственных товаров - поступление новых партий товаров по иным оптовым ценам и изменение ассортимента предлагаемой продукции. Таким образом, цены на продовольственные товары находятся в прямой зависимости от оптово-отпускных цен производителей товаров других регионов.<br>С целью ограничения роста розничных цен на товары из бюджета возмещаются затраты по доставке товаров на фактории и в труднодоступные местности. За 2019 год за счет окружного бюджета на данные цели выплачено 37,5 млн. рублей   |        |       |   |
| 2.1.13. Строительство животноводческого комплекса в п. Тазовский   | В 2018 году на строительство (реконструкцию) объекта «Животноводческий комплекс в п. Тазовский, ЯНАО» в рамках подпрограммы 2 «Развитие агропромышленного комплекса в Тазовском районе» направлено 2 млн. 576 тыс. рублей.<br>По объекту проведены работы:<br>1. по разработке проектной документации;<br>2. по осуществлению историко-культурной оценки территории;<br>3. по проверке достоверности сметной стоимости;<br>4. по проведению государственной историко-культурной экспертизы;<br>5. по проведению государственной экспертизы проектной документации и результатов инженерных изысканий.<br>В 2019 году работы не выполнялись   |        |       |   |
| 2.1.14. Строительство завода по переработке продукции оленеводства в п. Тазовский   | С МКУ «Управление капитального строительства Тазовского района» заключен договор пользования земельным участком № 112-Т от 19.04.2018г. Земельный участок с кадастровым номером 89:06:010108:106, площадью 36 761,0 кв.м. сформирован и предоставлен в безвозмездное пользование МКУ «УКС Тазовского района».<br>Проектная документация по объекту разработана в 2011 году, имеет:<br>– положительное заключение государственной экспертизы по проектной документации № 89-1-4-0064-11 от 17 марта 2011 года;<br>– заключение о достоверности определения сметной стоимости строительства объекта № 5-2-1-0056-11 от 30 марта 2011 года, с утвержденной сметной стоимостью в ценах 4 квартала 2010 года без учета НДС - 242 225,661 тыс. рублей.<br>– положительное заключение № 93-07-12 от 23 августа 2012 года о проверке инвестиционных проектов на предмет эффективности использования средств окружного бюджета.<br>В связи с изменениями инфраструктуры поселка Тазовский, которые повлекли изменения границ размещения объекта на территории поселения в 2017 году было разработано задание на корректировку проектной документации объекта и сметная документация на проектно-изыскательские работы на сумму 9 398 150,38 рублей, предусматривающие размещение объекта в соответствии с утвержденной схемой генерального плана поселения.<br>Также корректировка проекта необходима для приведения в соответствие разработанных проектных решений с действующими нормативно-техническими требованиями. Технологические решения по данному проекту изначально разработаны с использованием оборудования промышленного назначения финской фирмы ЗАО «КОМЕТОС», TUNDRATEK, необходимо произвести замену импортного оборудования на российские аналоги. Для дальнейшей работы по строительству объекта необходимо его включение в перечень объектов Адресной инвестиционной программы Ямало-Ненецкого автономного округа.<br>В 2019 году работы не выполнялись   |        |       |   |
| Цель 2.2 Повышение уровня жизни населения   |   |        |       |   |
| Задача: обеспечение сбалансированности рынка труда   |   |        |       |   |
| Наименование мероприятия   | Исполнение   |        |       |   |
| 2.2.1. Повышение уровня образования коренных малочисленных народов Севера   | В 2019 году за счет средств окружного бюджета в сумме 1 млн. 076 тыс. 611 рублей:<br>- возмещены расходы на получение первого высшего образования (по заочной форме обучения) 23 студентам на общую сумму 720 тыс. рублей;<br>- произведена выплата дополнительных социальных стипендий 18 студентам из числа малоимущих семей коренных малочисленных народов Севера, обучающихся в высших учебных заведениях РФ на общую сумму 220 тыс. рублей.<br>- произведена оплата проживания в общежитиях 12 студентам из числа малоимущих семей коренных малочисленных народов Севера, обучающихся в высших учебных заведениях РФ на общую сумму 136 тыс. 611 рублей 32 копейки.<br>За счет средств местного бюджета произведено возмещение расходов на получение профессионального образования, обучающихся по очной форме обучения 32 студентам в сумме 1 млн. 523 тыс. рублей.<br>Исполнение по мероприятию составляет 2 млн. 599 тыс. 611 рублей (100 % от профинансированного и утвержденного лимита).   |        |       |   |
| 2.2.2. Содействие трудовой занятости коренных малочисленных народов Севера   | В 2019 году в службу занятости обратились 850 человек (428 несовершеннолетних), из них - 530 граждан из числа КМНС. Трудоустроено 480 человек - из числа КМНС 312, из них 242 несовершеннолетних граждан из числа КМНС трудоустроено в течение года по программе «Трудоустройство несовершеннолетних граждан в возрасте от 14 до 18 лет в свободное от учебы время».   |        |       |   |
| 2.2.3. Оказание консультативной помощи желающим осуществлять предпринимательскую деятельность   | В 2019 году консультацию по организации самозанятости получили 38 человек, из них 27 человек из числа КМНС. 8 человек открыли собственное дело, из них 4 гражданина из числа КМНС, по видам деятельности: предоставление косметических услуг, производство и ремонт верхней одежды (из меха, кожи), производство продукции из мяса убойных животных и мяса птицы   |        |       |   |
| Задача: повышение благосостояния населения, снижение бедности и неравенства по денежным доходам населения   |   |        |       |   |
| Наименование мероприятия   | Исполнение   |        |       |   |

|   |   |                |                     |   |
|---|---|----------------|---------------------|---|
| 2.2.4. Социальная поддержка отдельных категорий граждан   | <p>Социальные выплаты за 2020 год произведены в полном объеме, задолженность перед гражданами отсутствует. Выплаты производились в соответствии с федеральным законодательством ветеранам боевых действий, инвалидам, ЧАЭС, Почетным донорам России. Количество лиц, которым предоставлены выплаты 572 чел. Выплаты производились региональным льготным категориям, численность льготополучателей 20 694 чел.:</p> <ul style="list-style-type: none"><li>- ветеранам труда, труженикам тыла, жертвам политических репрессий, ветеранам Ямало-Ненецкого автономного округа, участникам вооруженных конфликтов;</li><li>- инвалидам, ветеранам боевых действия, членам семей погибших (умерших) военнослужащих;</li><li>- семьям, имеющим детей, в т.ч. многодетным семьям;</li><li>- неработающим пенсионерам и инвалидам;</li><li>- лицам из числа коренных малочисленных народов Севера и иным лицам, постоянно проживающим в местах традиционного проживания и занимающихся традиционной хозяйственной деятельностью коренных малочисленных народов Севера;</li><li>- специалистам бюджетной сферы и пенсионерам специалистам бюджетной сферы;</li><li>- лицам, больным активной формой туберкулеза.</li></ul> <p>Меры социальной поддержки, установленные Постановлением Администрации Тазовского района от 18 апреля 2019 №418 предоставлены 1303 жителям Тазовского района, задолженность перед гражданами отсутствует.</p> <p>Проводились мероприятия, посвященные праздничным и памятным датам истории в том числе: День защитника Отечества, День Победы в ВОВ, День выпускника, День пожилых людей, День муниципального образования Тазовский район, Елка Главы района для ветеранов района, Елка Главы района для детей района</p>   |                |                     |   |
| 2.2.5. Социальная поддержка семьи и детей   | <p>Особое внимание уделяется вопросам демографии, материнства и детства, поддержки семей с детьми. Поддержка семей с детьми - одна из действенных мер улучшения демографической ситуации. Именно на это направление предоставлено наибольшее количество мер социальной поддержки:</p> <ul style="list-style-type: none"><li>- ежемесячная выплата в связи с рождением (усыновлением) первого ребенка за 2019 год произведена 159 семьям.</li><li>- единовременное пособие при рождении детей за 2019 год предоставлено 228 чел.;</li><li>- пособие на ребенка за 2019 год получили 2665 чел.;</li><li>- ежемесячная денежная выплата семьям при рождении (усыновлении) третьего ребенка или последующих детей за 2019 год предоставлена 393 чел.;</li><li>- возмещены расходы по оплате отдыха и оздоровления 13 многодетным семьям, постоянно проживающим на территории автономного округа, задолженность перед гражданами отсутствует.</li><li>- пособия лицам, не подлежащим обязательному социальному страхованию на случай временной нетрудоспособности и в связи с материнством получили 593 чел.</li></ul> <p>На территории Тазовского района проведены мероприятия, приуроченные к Международному дню семьи, Международному дню защиты детей, Дню отца, Дню матери, Дню семьи, любви и верности в Тазовском районе. В данных мероприятиях приняли участие 100 семей</p>   |                |                     |   |
| 2.2.6. Совершенствование системы социальной поддержки безработных граждан   | <p>К мерам социальной поддержки безработных граждан относятся: пособие по безработице, стипендия в период обучения безработных граждан, материальная поддержка в период участия во временных работах. В 2019 году пособие по безработице получили 241 гражданин в сумме 6 млн. 378 тыс. 439 руб. из федерального бюджета; стипендию получил 31 гражданин в сумме 385 тыс. 365 руб. из федерального бюджета; материальную поддержку получили 18 человек в сумме 50 тыс. 126 руб. из регионального бюджета.</p> <p>Минимальный размер пособия в 2019 году - 2550 руб., максимальный размер пособия - 12000 руб. Размер стипендии в период обучения равен размеру пособия безработного гражданина. Размер материальной поддержки в 2019 году - 2 550 руб. В сравнении с 2018 годом размер мер социальной поддержки безработных граждан увеличился</p>   |                |                     |   |
| Наименование показателя   | План на 2019 год   | Факт 2019 года | % (п.п.) выполнения | Причины невыполнения   |
| Уровень регистрируемой безработицы, %   | 0,2   | 0,16           | - 0,04              | Показатель достигнут, в связи со снижением официально зарегистрированных безработных граждан в 2019 году на 12 человек и по состоянию на 01.01.2020 г. составила 40 человек. |
| Цель 2.3 Эффективное управление муниципальными ресурсами   |   |                |                     |   |
| Задача: формирование эффективной системы управления муниципальным имуществом   |   |                |                     |   |
| Наименование мероприятия   | Исполнение   |                |                     |   |
| 2.3.1. Создание оптимальной структуры и состава муниципальной собственности муниципального района в соответствии с выполняемыми полномочиями                                                                                                | <p>По состоянию на 01.01.2020 г. структура имущества муниципального образования Тазовский район представлена таким образом:</p> <ul style="list-style-type: none"><li>- имущество, переданное в оперативное управление - 11 млрд. 575 млн. 753 тыс. 729 руб.;</li><li>- имущество, переданное в хозяйственное ведение - 414 млн. 489 тыс. 193 руб.;</li><li>- имущество, находящееся в конкурсной массе - 366 млн. 768 тыс. 287 руб.;</li><li>- имущество муниципальной казны - 3 млрд. 936 млн. 463 тыс. 822 руб.</li></ul> <p>Всего в собственности муниципального образования числится имущество на сумму - 16 млрд. 293 млн. 475 тыс. 031 руб.</p> <p>Также в собственности муниципального района числятся земельные участки на общую сумму 792 млн. 652 тыс. 449 руб., из них в составе муниципальной казны земельные участки на сумму 729 млн. 455 тыс. 779 руб.</p>   |                |                     |   |
| Наименование показателя   | План на 2019 год   | Факт 2019 года | % (п.п.) выполнения | Причины невыполнения   |
| Доля неиспользуемого недвижимого имущества, %   | 5,9   | 5,6            | - 0,3 п.п.          | Доля неиспользуемого недвижимого имущества в 2019 году снизилась, показатель достигнут                                                                                       |
| Задача: прозрачный бюджетный процесс, основанный на прямой взаимосвязи между распределением бюджетных ресурсов и результатами их использования в соответствии с полномочиями органов местного самоуправления и приоритетами развития района |   |                |                     |   |
| Наименование мероприятия   | Исполнение   |                |                     |   |
| 2.3.2. Совершенствование нормативного правового регулирования в сфере бюджетного процесса   | <p>Для обеспечения организации бюджетного процесса и совершенствования межбюджетных отношений в 2019 году разработано и принято:</p> <ol style="list-style-type: none"><li>1) 14 проектов решений Районной Думы, из них:<ul style="list-style-type: none"><li>- об исполнении бюджета муниципального образования Тазовский район за 2018 год - 1 проект;</li><li>- о бюджете муниципального образования Тазовский район на 2020 год и плановый период 2021 и 2022 годов - 1 проект;</li><li>- о внесении изменений в решение о бюджете муниципального образования Тазовский район на 2019 год и плановый период 2019 и 2020 годов - 8 проектов. Своевременное внесение Департаментом корректировок в параметры бюджета района в 2019 году, а также оперативное выделение, перераспределение бюджетных ассигнований путем внесения изменений в сводную бюджетную роспись обеспечило главных распорядителей бюджетных средств возможностью оперативного использования дополнительно полученных и имеющихся ресурсов;</li><li>- О внесении изменений в Порядок осуществления муниципальных заимствований муниципальным образованием Тазовский район - 1 проект;</li><li>- О внесении изменений в решение Районной Думы муниципального образования Тазовский район от 25 ноября 2014 года № 13-2-64 «Об установлении налога на имущество физических лиц на межселенной территории муниципального образования Тазовский район» - 1 проект;</li><li>- О внесении изменений в Положение о бюджетном устройстве и бюджетном процессе в муниципальном образовании Тазовский район - 1 проект;</li><li>- Об утверждении Порядка осуществления муниципальных внутренних заимствований муниципальным образованием Тазовский район- 1 проект.</li></ul></li><li>2) 27 проектов постановлений Администрации Тазовского района;</li><li>3) 26 проекта распоряжений Администрации Тазовского района</li></ol> |                |                     |   |
| 2.3.3. Совершенствование системы оценки качества финансового менеджмента, осуществляемого главными распорядителями средств муниципального района, главными администраторами доходов бюджета муниципального района                           | <p>Положение об оценке качества финансового менеджмента главных администраторов средств бюджета муниципального образования Тазовский район утверждено постановлением Администрации Тазовского района от 21 января 2015 года № 08 (далее - Положение).</p> <p>В целях исполнения пункта 6 Положения, проводится оценка качества финансового менеджмента и направляется соответствующему ГАСБ, оформляются результаты проведения оценки качества финансового менеджмента ГАСБ в форме сводной итоговой оценки качества финансового менеджмента ГАСБ муниципального образования Тазовский район, раздельно по ГАСБ имеющим подведомственные учреждения, и ГАСБ, не имеющим подведомственных учреждений.</p> <p>Результаты оценки качества финансового менеджмента ГАСБ, направлены в адрес Главы Тазовского района и размещены на официальном сайте Департамента финансов Администрации Тазовского района</p>   |                |                     |   |

|   |   |
|---|---|
| 2.3.4. Обеспечение высокого уровня организации планирования, исполнения бюджета и формирование отчетности об исполнении бюджета   | В 2019 году проведены следующие мероприятия:   |
|   | 1) подготовка исполнения бюджета в 2019 году;   |
|   | 2) составление проекта бюджета на 2020 год и плановый период 2021 и 2022 годов;   |
|   | 3) работа по взаимодействию с департаментом финансов ЯНАО;   |
|   | 4) участие в работе постоянных комиссий Районной Думы МО Тазовский район, заседаниях Районной Думы МО Тазовский район по вопросам рассмотрения проектов решений, касающихся бюджетного процесса;   |
|   | 5) управление муниципальным долгом;   |
|   | 6) формирование межбюджетных отношений с муниципальными образованиями Тазовского района;   |
|   | 7) организация и осуществление финансового контроля.   |
|   | Обеспечено формирование и ведение сводной бюджетной росписи и кассового плана исполнения бюджета за 2019 год. Подготовлены и доведены своевременно до главных распорядителей средств бюджета уведомления об открытии и изменении бюджетных ассигнований, уведомления об уточнении предельных объемов финансирования, уведомления об уточнении лимитов бюджетных обязательств, выписки об изменении кассового плана по доходам и источникам финансирования дефицита бюджета.   |
|   | Итоги исполнения бюджета за 2019 год подтверждают устойчивое социально-экономическое развитие муниципального образования.   |
|   | Бюджет района по доходам за 2019 год исполнен в сумме 8,454 млрд. рублей или 98% от годового плана. По сравнению с 2018 годом доходы увеличились на 866 млн. рублей или на 11%. Основу доходной части бюджета составляют безвозмездные поступления из окружного бюджета. Их объем составил 7,036 млрд. рублей или 83%. Сумма налоговых и неналоговых доходов составила 1,418 млрд. рублей, что составляет 17% от общих поступлений.   |
|   | В течение 2019 года исполнялся план мероприятий по обеспечению сбалансированности бюджета муниципального образования Тазовский район на 2017 - 2019 годы, утвержденный постановлением Администрации района от 26.05.2017 № 705, направленный на дальнейшее внедрение новых инструментов управления муниципальными финансами, наращивание доходной базы бюджета района, повышение эффективности использования бюджетных ресурсов и качества управления муниципальными финансами.   |
|   | В целях пополнения доходной базы бюджета района проводится, начиная с 2016 года, работа по выявлению организаций, осуществляющих деятельность на территории Тазовского района и не уплачивающих в консолидированный бюджет муниципального образования налог на доходы физических лиц.   |
|   | В результате проведенной работы выявлено 226 новых организаций, которым направлены рекомендательные письма о необходимости соблюдения требований налогового законодательства и уплаты в консолидированный бюджет муниципального образования Тазовский район налога на доходы физических лиц. Также, в течение 2019 года зарегистрировали свои обособленные подразделения 10 организаций, осуществляющие деятельность на территории Тазовского района.   |
|   | За 2019 год от выявленных в 2016-2019 годах организаций поступление в консолидированный бюджет муниципального образования Тазовский район налога на доходы физических лиц составило 169 млн. рублей.   |
| Приняты меры по оптимизации расходов и в сфере закупок товаров, работ и услуг.   |   |
| За 2019 год зарезервировано экономии по результатам торгов в составе бюджетных ассигнований бюджета на специальном коде мероприятий «Экономия за счет проведения торгов» на сумму 56 млн. рублей, которые в последующем были направлены на первоочередные приоритетные расходы бюджета района.   |   |
| В отчетном периоде обеспечено соблюдение принципа эффективного и целевого расходования бюджетных средств путем санкционирования расходов получателей средств бюджета, проведения предварительного контроля за расходованием бюджетных средств на стадии совершения платежей по платежным поручениям после проверки документов, подтверждающих правомерность осуществляемых расходов. За 2019 год обработано 55 816 платежных документов, в том числе: отправлено 53 998 платежных документа, отклонено 1 818 поручения.   |   |
| Одно из направлений деятельности в 2019 году связано с обеспечением учета бюджетных обязательств. Проверено, поставлено на учет, уточнено 14 464 бюджетных обязательств, подлежащих оплате за счет средств местного бюджета.   |   |
| В единой информационной системе в сфере закупок осуществлялся контроль за размещением на официальном сайте zakupki.gov.ru планов закупок муниципальных заказчиков, планов графиков закупок, извещений и документаций о закупке, протоколов и информации о муниципальных контрактах, всего проверено 6 116 документов.   |   |
| Бюджет на 2020 год и на плановый период 2021 и 2022 годов утвержден решением Районной Думы 04.12.2019г. № 12-1-65. Проект бюджета района сформирован в программном формате, доля муниципальных программ составила более 99% расходов бюджета. Подходы формирования расходов бюджета на очередной финансовый год и на плановый период остались неизменными: это выполнение всех принятых расходных обязательств, индексация заработной платы и финансового обеспечения мер соц. поддержки, работа над дальнейшим повышением доходов работников бюджетной сферы, включая безусловное выполнение «майских» Указов Президента РФ. Бюджет на 2020-2022 годы сформирован бездефицитным. В целом доходы и расходы бюджета в сравнении с первоначальным бюджетом 2019 года увеличились на 147 млн. рублей, на исполнение собственных полномочий муниципального образования возросли на 239 млн. рублей |   |
| Приоритет 3. Пространственное развитие   |   |
| Цель 3.1 Развитие комфортной окружающей среды   |   |
| Задача: функционально-планировочное развитие Тазовского района: обеспечение сбалансированного пространственного развития территории, позволяющего сформировать рациональную планировочную структуру, систему расселения   |   |
| Наименование мероприятия   | Исполнение   |
| 3.1.1. Развитие межселенной территории Тазовского района   | В 2019 году за счет средств местного бюджета осуществлена поставка и монтаж двух комплектов домов на факторию Халмер-яха на общую сумму 6 млн. 400 тыс. 506 рублей 84 копейки, ремонт дома в с.Находка на общую сумму 600 тыс. рублей, приобретен пиломатериал в д.Юрибей на общую сумму 1 млн. 613 тыс. 499 рублей 24 копейки, изготовление деревянных тротуаров в д.Юрибей на общую сумму 1 млн. 533 тыс. 20 рублей, изготовление деревянной площадки в д.Юрибей на общую сумму 1 млн. 076 тыс. 407 рублей, приобретение игрового комплекса в д. Юрибей на общую сумму 1 млн. 090 тыс. 029 рублей 21 копейка, приобретение печей отопительных с варочной поверхностью с шибером на общую сумму 291 тыс. 760 рублей. Исполнение по мероприятию составило 12 млн. 606 тыс. 122 рубля 29 копеек или 73 % от профинансированного и утвержденного лимита   |
| 3.1.2. Повышение эффективности использования земельных ресурсов и муниципального имущества   | По состоянию на 31 декабря 2019 года в собственности района числилось 55 510 объектов, количество объектов вовлечённых в хозяйственный оборот составило - 55 301, что в процентном соотношении составляет 99,6%.   |
| 3.1.3. Постановка земельных участков на государственный кадастровый учет   | В 2019 году поставлено на государственный кадастровый учет 33 земельных участка на территории Тазовского района общей площадью 63 894 квадратных метра   |
| Задача: реализация комплекса проектов по повышению уровня комфортности общественных пространств   |   |
| Наименование мероприятия   | Исполнение   |
| 3.1.4. Проведение мероприятий по благоустройству муниципальных образований в рамках проекта «Формирование комфортной городской среды», в том числе:   |   |
| 3.1.4.1. п. Тазовский<br>- благоустройство площадки отдыха по ул. Геофизиков, д.18;<br>- благоустройство прилегающей территории к открытому хоккейному корту по ул. Калинина;<br>- благоустройство площадки около районного Дома культуры по ул. Геофизиков   | В 2019 году благоустройство данных территорий выполнено в полном объеме.   |
| 3.1.4.2. с.Газ-Сале<br>- парк Победы в честь Великой Победы 1945 года;<br>- универсальная спортивная площадка в районе микрорайона Юбилейный, д.29   | 07.04.2019г. заключены муниципальные контракты на выполнение работ по устройству Парка Победы в честь Великой Победы 1945 года, работы по устройству Парка Победы в честь Великой Победы 1945 года, с.Газ-Сале выполнены в полном объеме. В с. Газ-Сале универсальная спортивная площадка в микрорайоне Юбилейный, в районе нового дома № 29., строительство не завершено, контракт не выполнен   |
| 3.1.4.3. с. Антипаюта<br>- благоустройство спортивно-игровой площадки по ул. Советская, д. 19;<br>- благоустройство дворовой территории: ул. Юбилейная, д. 19; ул. Советская, д. 4; ул. Новая, д. 17;<br>- благоустройство территории возле Сельского Дома культуры по ул. Ленина (район д. № 7);<br>- благоустройство спортивно-игровой площадки по ул. Вазло (район д. № 8);<br>- благоустройство спортивной площадки в мкр. Буровиков (район д. № 2);<br>- благоустройство набережной (территория вдоль дороги от здания МУП «Совхоз «Антипаютинский» до грузового причала);<br>- благоустройство площадки отдыха по ул. Юбилейная (район д. № 6)   | В 2018 году выполнены работы по благоустройству дворовой территории: с. Антипаюта, ул. Советская, д. 4 на сумму 2 497 430,00 рублей (подрядчик ООО «Газстройэнерго»). Установлено 4 скамейки, 2 урны, 1 опора освещения с двумя светодиодными светильниками, выполнены работы по устройству проезда из ж/б плит в количестве 30 штук.<br>В 2019 году на территории села Антипаюта выполнены работы по благоустройству спортивно-игровой площадки по ул. Советская (район д. №19) на сумму 29 млн. 387 тыс. 917 рублей, в т.ч. окружной бюджет - 29 млн. 094 тыс. 038 руб., местный бюджет - 293 тыс. 879 руб. (подрядчик ООО «Газстройэнерго»). Общая площадь благоустройства составила 3483,4 м.кв.<br>В результате реализации данного проекта выполнены следующие работы:<br>- устройство поля для мини футбола;<br>- устройство универсальной спортивной площадки с бортом для игры в баскетбол и волейбол в летний период и игры в хоккей в зимний период;<br>- устройство площадки с уличными тренажерами;<br>- установка скамеек, урн, вазонов;<br>- организация освещения территории (установка опор освещения);<br>- устройство детской игровой площадки.<br>Благоустройство дворовых территорий по ул. Юбилейная, д.19 и ул. Новая, д.17 запланировано на 2020 год |



|   |   |                |              |                                                  |
|---|---|----------------|--------------|--------------------------------------------------|
| 3.1.4.4. с. Гыда<br>- благоустройство площади в районе сельского Дома культуры и территории, прилегающей к ней (ул. Советская, д.3, ул. Полярная, д.26, ул. Полярная, д.1г, ул. Снежная, д.4, ул. Советская, д.5, ул. Снежная, д.2)                    | Выполнение работ по благоустройству площади у сельского дома культуры и прилегающих территорий - это приобретение территории, которая будет соответствовать требованиям комфортности и современности. Для улучшения эстетического вида села, на данной территории предусмотрено устройство малых архитектурных форм, ури, посев газона, для отдыха всей семьи - установка детского игрового городка, скамеек и многое другое.<br>19 апреля 2019 года был заключен муниципальный контракт на выполнение работ по благоустройству. Исполнителем работ по итогам электронного аукциона является ИП Баанкин Алексей Васильевич.<br>Работы завершены   |                |              |                                                  |
| 3.1.5. Обустройство набережной в п. Тазовский   | Обустройство набережной в 2019 году не проводилось.   |                |              |                                                  |
| 3.1.6. Создание парковой зоны в п. Тазовский с газонами, прогулочными дорожками и т.д.   | В 2019 году данные работы не проводились.   |                |              |                                                  |
| Задача: создание доступной среды для инвалидов и маломобильных групп населения   |   |                |              |                                                  |
| Наименование мероприятия   | Исполнение   |                |              |                                                  |
|   | <p>За отчетный период 2019 года исполнителями «дорожной карты» в муниципальном образовании Тазовский район проведена следующая работа:</p> <ul style="list-style-type: none"><li>- определены должностные лица, ответственные за осуществление мониторинга исполнения мероприятий «Дорожной карты» в сферах установленной деятельности;</li><li>- проведена повторная оценка доступности объектов муниципальной собственности (социальная, инженерная, транспортная инфраструктуры);</li><li>- актуализированы перечни муниципальных объектов социальной, инженерной и транспортной инфраструктур, нуждающихся в адаптации к нуждам инвалидов;</li><li>- актуализированы приоритетные перечни объектов, необходимых для адаптации к нуждам инвалидов;</li><li>- разработан и утверждён поэтапный план проведения обследования и паспортизации объектов жилищного фонда;</li><li>- собрана информация (сведения), наделяющая инвалидов возможностью вести независимый образ жизни и всесторонне участвовать во всех аспектах жизни;</li><li>- завершена работа по включению требований к обеспечению условий доступности для инвалидов в действующие административные регламенты предоставления муниципальных услуг;</li><li>- разработаны и утверждены паспорта доступности объектов социальной инфраструктуры в соответствии с планом мероприятий.</li></ul> <p>Департаментом социального развития Администрации Тазовского района в целях обеспечения условий информативности, безопасности и доступности предприятий торговли и сферы обслуживания, на официальном сайте департамента (вкладка «Доступная среда») размещена информация о законодательстве РФ о доступности объектов потребительского рынка для инвалидов.</p> <p>Проведен мониторинг 36 объектов потребительского рынка, на предмет доступности для инвалидов, в ходе которого выявлено 3 объекта, оборудованных в соответствии с требованиями законодательства.</p> <p>Два объекта размещены на портале «Доступная среда ЯНАО».</p> <p>Также за отчетный период в адрес 12 субъектов предпринимательской деятельности были направлены письма о требованиях законодательства РФ в части доступности объектов потребительского рынка для инвалидов.</p> <p>Доля торговых объектов, на которых организовано оказание инвалидам помощи в преодолении барьеров, мешающих получению услуг, составляет 20,8 % (на 36 объектах из 173).</p> <p>В целях обеспечения доступности передвижения инвалидов на городском и пригородном маршрутах автомобильного транспорта, проводятся информационно-разъяснительные мероприятия с субъектами предпринимательства, осуществляющими деятельность, по перевозке граждан на муниципальных маршрутах регулярных пассажирских перевозок, по вопросам необходимости проведения мероприятий, направленных на повышение доступности оказания услуг для инвалидов.</p> <p>Доля транспортных средств общего пользования, оборудованных для перевозки инвалидов, составляет 75,0% (6 из 8 автобусов).</p> <p>Проведены 2 рабочие встречи с руководителем местной общественной организации инвалидов «Оберег» Тазовского района, с целью согласования требований, необходимых для адаптации транспортных средств (автобусов) к перевозке маломобильных групп населения.</p> <p>Для водителей, выполняющих перевозки на данных транспортных средствах, разработана инструкция по использованию откидных трапов для посадки и высадки инвалидов-колясочников. С указанной категорией водителей проведены дополнительные инструктажи.</p> <p>Для повышения уровня профессиональной компетентности специалистов, работающих с инвалидами, проведены соответствующие мероприятия: 2 семинара, инструктаж по алгоритму действий при обращении инвалидов - 8.</p> <p>Проведена работа с МБУ «СМИ Тазовского района» по созданию специальных рубрик, сюжетов, передач содержащих информацию для инвалидов, об инвалидах.</p> <p>При содействии департамента в СМИ Тазовского района за отчетный период 2019 года проведено 153 общественно-просветительских кампаний, направленных на формирование толерантного отношения к инвалидам.</p> <p>В отчетном периоде, в соответствии с утвержденным графиком освещения мероприятий, размещено 12 информационных сообщений на официальном сайте администрации Тазовского района, посвященных вопросам доступности объектов муниципальной собственности для инвалидов, в т.ч. детей-инвалидов.</p> <p>Сфера деятельности «Образование»</p> <p>В Тазовском районе проводится целенаправленная работа по обеспечению государственных гарантий и прав детей с ограниченными возможностями здоровья, детей-инвалидов на образование.</p> <p>Во исполнение части 2 статьи 43 Конституции Российской Федерации, статьи 79 Федерального закона от 29 декабря 2012 года № 273-ФЗ «Об образовании в Российской Федерации», с целью создания условий для детей с ограниченными возможностями здоровья и коррекции нарушений развития, социальной адаптации, оказания коррекционной помощи на основе специальных педагогических подходов в образовательных организациях обучается 78 детей-инвалидов.</p> <p>В рамках педагогической реабилитации детей-инвалидов разработаны адаптированные основные программы для обучающихся: слабослышащих, слабослышащих, с нарушением опорно-двигательного аппарата, с нарушением речевого аппарата.</p> <p>В сфере деятельности «Культура», «Физическая культура и спорт» Управлением культуры, физической культуры и спорта, молодежной политики и туризма Администрации Тазовского района в рамках обеспечения доступности для инвалидов подведомственных учреждений, в целях интеграции инвалидов в общество, преодоления социальной изоляции и включенности инвалидов в жизнь общества: культурно-досуговыми учреждениями района были организованы и проведены мероприятия для людей с ограниченными возможностями здоровья, в том числе детей-инвалидов.</p> <p>Библиотечной системой организованы и проведены викторины, экскурсии по библиотекам. МБУ «Централизованная библиотечная система» организовано обслуживание пользователей по запросам на дому (12 человек), проведены литературные тематические вечера, прослушивание аудиокниг, сопровождение и организация перемещения инвалидов к месту проведения мероприятий осуществляется силами волонтеров. Общее число детей-инвалидов до 14 лет и молодежи от 15 до 24 лет пользователей библиотек составило 255 человек.</p> <p>Доля детей-инвалидов, принявших участие в различных конкурсах (танцевальных, музыкальных, художественных, и др.) на 1 января текущего года (от общего количества детей-инвалидов) составила 68,0 %. В 2019 году в различных конкурсах приняли участие 68 детей-инвалидов.</p> <p>Удельный вес мероприятий в сфере культуры, проведенных с участием инвалидов (от общего количества таких мероприятий) составил 9,8 %. В 2019 году проведено 147 мероприятий.</p> <p>Доля инвалидов, систематически занимающихся физической культурой и спортом, в общей численности инвалидов составляет 13,2%. Число инвалидов, систематически занимающихся физической культурой и спортом, составляет 98 человек.</p> <p>Муниципальными комиссиями по обследованию жилых помещений инвалидов проводится работа с обращениями граждан по установке пандусов (подъемников) на подъездах многоквартирных домов.</p> <p>Обследовано 3 объекта, оборудованы 2.</p> <p>Значения достигнутых показателей доступности для инвалидов объектов и услуг в 2019 году:</p> <ul style="list-style-type: none"><li>- удельный вес проектно-сметной документации на строительство новых муниципальных объектов, в части обеспечения условий доступности объектов, помещений для инвалидов, в соответствии с действующим законодательством, составляет 100 %;</li><li>- удельный вес проектно-сметной документации на выполнение капитального ремонта действующих муниципальных объектов социальной инфраструктуры (в соответствующих сферах деятельности) в части обеспечения условий доступности объектов, помещений для инвалидов, в соответствии с действующим законодательством, составляет 100 %.</li></ul> <p>В 2020 году работа в рамках выполнения плана мероприятий «Дорожной карты», реализуемых для достижения запланированных значений показателей доступности для инвалидов объектов и услуг в муниципальном образовании Тазовский район будет осуществляться в установленные сроки ответственными исполнителями мероприятий в соответствующих сферах деятельности</p> |                |              |                                                  |
| Наименование показателя   | План на 2019 год   | Факт 2019 года | % выполнения | Причины невыполнения                             |
| Доля доступных для инвалидов и других маломобильных групп населения объектов муниципальной социальной инфраструктуры в общем количестве объектов муниципальной социальной инфраструктуры в приоритетных сферах жизнедеятельности в Тазовском районе, % | 94,1   | 94,1           | 100          | Показатель достигнут, 48 объектов из 51 доступны |
| Задача: обеспечение условий для наиболее полного удовлетворения спроса жителей на потребительские товары и социально-бытовые услуги   |   |                |              |                                                  |
| Наименование мероприятия   | Исполнение   |                |              |                                                  |

|   |   |                |                     |   |
|---|---|----------------|---------------------|---|
| 3.1.11. Создание условий для обеспечения населения услугами торговли, общественного питания и бытового обслуживания:<br>- сокращение нарушений правил благоустройства предприятиями потребительского рынка;<br>- ликвидация незаконной уличной торговли. | В целях оперативного реагирования по выявленным фактам незаконной реализации и продажи фальсифицированной (алкогольной, табачной и продовольственной продукции), торговли вне установленных мест, в районе организована работа горячей линии, номера телефонов горячей линии размещены на официальном сайте Администрации Тазовского района в разделе «Потребительский рынок», а так же на официальных сайтах поселений района.<br>За 2019 год фактов несанкционированной торговли алкогольной, табачной и продовольственной продукции вне установленных мест, торговли через сеть Интернет не выявлено.<br>Разработана и размещена на официальном сайте Администрации Тазовского района в разделе «Потребительский рынок» информационная памятка «Защита прав потребителей», напечатано в черно-белом варианте 50 памяток, которые были распространены в торговых организациях районного центра, направлены Главам поселений района для размещения в торговых организациях поселений, по мимо этого в начале 2020 года планируется выпустить 200 штук памяток в цвете.   |                |                     |   |
| Цель 3.2 Инфраструктурное развитие территории   |   |                |                     |   |
| Задача: развитие транспортной инфраструктуры   |   |                |                     |   |
| Наименование мероприятия   | Исполнение   |                |                     |   |
| 3.2.1. Обеспечение деятельности в сфере дорожного хозяйства, в том числе содержание, ремонт, строительство дорог общего пользования местного значения   | Общая протяжённость тротуаров и автомобильных дорог общего пользования составляет 114,228 км (в т.ч. 89,64 км - автодорога).<br>По поселениям района протяжённость составляет:<br>- в п. Тазовский - 39,94 км (в т.ч. 30,4 км - автодорога);<br>- в с. Газ-Сале - 16,88 км (в т.ч. 14,40 км - автодорога);<br>- в с. Находка - 3,32 км (в т.ч. 1,98 км - автодорога);<br>- в с. Антипаюта - 10,97 км (в т.ч. 6,76 км - автодорога);<br>- в с. Гыда - 10,88 км (в т.ч. 3,86 км - автодорога);<br>- автомобильная дорога общего пользования местного значения - 32,24 км (в т.ч. 32,24 км - автодорога).<br>В 2019 году в селе Гыда введена в эксплуатацию автомобильная дорога протяженностью 0,588 км.<br>Общая протяженность дорог с твёрдым покрытием составляет по району 61,04 км.<br>По поселениям района протяжённость составляет:<br>- в п. Тазовский - 23,3 км;<br>- в с. Газ-Сале - 4,3 км;<br>- в с. Антипаюта - 0,6 км;<br>- в с. Гыда - 0,6 км;<br>- автомобильная дорога общего пользования местного значения - 32,24 км.<br>Протяжённость дорог с твёрдым покрытием в 2019 году увеличилась на 0,5 км в связи с ремонтом автомобильной дороги в п. Тазовский.<br>На содержание и ремонт дорог муниципального образования Тазовский район за 2019 год исполнено 410 млн. 262 тыс. 895 рубля или 82,4 % от уточненного плана, в том числе за счет средств местного бюджета - 96 млн. 290 тыс. 951 рубль и окружного - 315 млн. 971 тыс. 942 рубля, в том числе:<br>- содержание автомобильных дорог - исполнено 134 млн. 895 тыс. 56 рублей или 91,1 % от уточненного плана;<br>- ремонт автомобильных дорог - исполнено 74 млн. 253 тыс. 813 рублей или 88,8 % от уточненного плана;<br>- капитальный ремонт автомобильных дорог - исполнено 191 млн. 662 тыс. 426 рублей или 74,9 % от уточненного плана;<br>- реализация комплекса мер по повышению безопасности дорожного движения - исполнено 3 млн. 443 тыс. 77 рублей или 98,6 % от уточненного плана;<br>- прочие мероприятия - исполнено 6 млн. 8 тыс. 520 рублей или 87,2 % от уточненного плана   |                |                     |   |
| 3.2.2. Создание условий для развития и функционирования воздушного и автомобильного транспорта, в том числе организация обслуживания населения автомобильным и воздушным транспортом                                                                     | Населенные сельские пункты: Антипаюта, Гыда, Находка удалены от районного центра на значительные расстояния от 80 км до 450 км. Из-за специфики территории (наличие множества мелких и крупных рек, озер и болот) между данными сельскими поселениями и районным центром отсутствуют автомобильные дороги. Отсутствие развитой наземной транспортной инфраструктуры предопределило важное значение воздушного транспорта для экономики района.<br>Транспортное обслуживание населения на межмуниципальных маршрутах в границах муниципального образования Тазовский район осуществляет ООО «АК «ЯМАЛ».<br>Пассажирские перевозки авиационным транспортом производятся по маршрутам п. Тазовский - с. Находка - с. Антипаюта - с. Гыда и обратно. Организации-перевозчику предоставляется субсидия из бюджета муниципального образования Тазовский район на компенсацию разницы между экономически обоснованными расходами на рейс и льготным тарифом для населения.<br>Сумма субсидии за 2019 год составила 75 млн. 692 тыс. руб. или 78% от плана, в том числе за счет средств окружного бюджета расходы составили 29 млн. 395 тыс. руб. или 60 % от плана, за счет средств местного бюджета - 44 млн. 296 тыс. руб. или 98 % от плана.<br>Выполнено 349 рейсов, перевезено 11 556 пассажиров; груза и багажа 71 687 кгт.<br>Пассажирские перевозки автомобильным транспортом по муниципальным маршрутам регулярных перевозок из районного центра в с. Газ-Сале осуществляет Тазовское муниципальное унитарное дорожно-транспортное предприятие. Предприятию из местного бюджета возмещается разница между экономически обоснованным тарифом и льготным тарифом для населения.<br>Сумма субсидии за 2019 год составила 7 млн. 527 тыс. руб. или 91,4%. Всего за 2019 год автобусным транспортом выполнено 1 105 рейсов, перевезено 33 593 пассажиров в пригородных сообщениях.<br>Данные мероприятия реализованы в рамках подпрограммы «Воздушный и автомобильный транспорт». Исполнение по данной подпрограмме составляет 81 млн. 923 тыс. руб. или 80 % от плана, в том числе: 29 млн. 395 тыс. руб. - окружной бюджет, 52 млн. 527 тыс. руб. - местный бюджет.<br>Перевозка пассажиров и багажа общественным автомобильным транспортом в границах поселений Тазовский, Газ-Сале и Антипаюта осуществляется на бесплатной основе. Расходы на перевозку пассажиров возмещаются транспортному предприятию из средств местного бюджета.<br>Потребность в перевозках воздушным и автомобильным транспортом на территории района в 2019 году удовлетворена в полном объеме |                |                     |   |
| Наименование показателя   | План на 2019 год   | Факт 2019 года | % (п.п.) выполнения | Причины невыполнения   |
| Доля автомобильных дорог общего пользования местного значения, не отвечающих нормативным требованиям, в общей протяженности автомобильных дорог общего пользования местного значения, %                                                                  | 51,8   | 50             | - 1,8 п.п.          | Показатель по итогам 2019 года улучшился, так как выполнен капитальный ремонт автомобильной дороги в с. Антипаюта протяженностью 0,588 км |
| Задача: развитие инженерной инфраструктуры   |   |                |                     |   |
| Наименование мероприятия   | Исполнение   |                |                     |   |
| 3.2.3. Обеспечение населения коммунальной инфраструктурой, в том числе строительство магистральных сетей тепло-водоснабжения   | Обеспечение централизованным теплоснабжением в общем объеме жилищного фонда - 95,5 %.<br>Обеспечение водоснабжением в общем объеме жилищного фонда - 92,3 %.<br>Для обеспечения жителей сел Газ-Сале, Находка, Антипаюта, Гыда питьевой водой в полном объеме приобретены, доставлены и смонтированы комплексы водоочистки.<br>- водоочистные сооружения производительностью 500 куб.м в сутки в с. Антипаюта;<br>- водоочистные сооружения производительностью 300 куб.м в сутки в с. Антипаюта;<br>- водоочистные сооружения производительностью 1000 куб.м в сутки в с. Газ-Сале;<br>- водоочистные сооружения производительностью 200 куб.м в сутки в с. Находка;<br>- водоочистные сооружения производительностью 500 куб.м в сутки в с. Гыда.<br>Для обеспечения жителей села Находка централизованным водоснабжением Администрацией Тазовского района в адрес Департамента тарифной политики, энергетики и жилищно-коммунального комплекса направлена заявка о включении в бюджет автономного округа на 2020 год мероприятия по приобретению плавучей насосной станции производительностью 20 м3 /в час для села Находка.<br>В 2020 году направлено инвестиционное предложение о включении в Адресную инвестиционную программу объектов капитального строительства на 2021 год: «Реконструкция магистральных сетей тепло-водоснабжения в с. Антипаюта, Тазовский район, ЯНАО, в том числе затраты на проектно-изыскательские работы», «Реконструкция магистральных сетей тепло-водоснабжения в п. Тазовский, Тазовский район, ЯНАО, в том числе затраты на проектно-изыскательские работы», «Котельная производительностью 45 МВт в п. Тазовский, в том числе проектно-изыскательские работы»   |                |                     |   |
| 3.2.4. Строительство сетей газоснабжения   | Газификация сельских населенных пунктов муниципального образования Тазовский район включает строительство газопроводов к населенным пунктам района от ближайших к ним нефтегазоконденсатных месторождений (с. Антипаюта - месторождение Тота-Яхвинское; с. Гыда - месторождение Ладейтское; с. Находка - месторождение Находкинское), строительство газопроводов-отводов и газораспределительной сети.<br>Постановлением Губернатора Ямало-Ненецкого автономного округа от 18.12.2018 № 151-ПГ утверждена «Комплексная региональная программа газификации жилищно-коммунального хозяйства промышленных и иных организаций на территории ЯНАО на 2019-2023 годы». В генеральную схему газоснабжения и газификации автономного округа внесены мероприятия по газификации с. Антипаюта, с. Гыда, с. Находка. Данное постановление утратило силу в связи с утверждением нового постановления Губернатора Ямало-Ненецкого автономного округа от 21.04.2020 № 67-ПГ «Об утверждении комплексной региональной программы газификации жилищно-коммунального хозяйства промышленных и иных организаций на территории ЯНАО на 2020-2024 годы».<br>Для перспективной газификации региона разработана Генеральная схема газоснабжения и газификации автономного округа. Данной генеральной схемой предусмотрена газификация 16-ти населенных пунктов (в том числе с. Антипаюта, с. Находка, с. Гыда).<br>В целях реализации мероприятий по газификации населенных пунктов в Программу развития газоснабжения и газификации Ямало-Ненецкого автономного округа на 2021 - 2025 годы планируется включить строительство объекта: - Газопровод от месторождения Тота-Яхвинское до с. Антипаюта Тазовского района   |                |                     |   |

|   |   |                |                     |                                        |
|---|---|----------------|---------------------|----------------------------------------|
| 3.2.5. Развитие инфраструктуры водоотведения, в том числе строительство канализационных сетей и очистных сооружений                                                      | Канализационное очистное сооружение КОС-200 (1 ед.) расположено в муниципальном образовании п. Тазовский. Администрацией Тазовского района сформированы и предоставлены в Департамент тарифной политики, энергетики и жилищно-коммунального комплекса Ямало-Ненецкого автономного округа сведения о потребности в финансовых средствах на реализацию мероприятий по оснащению поселений района канализационными очистными сооружениями модульного типа. В 2019 году финансовые средства муниципальному образованию Тазовский район не выделялись.<br>В 2020 году направлено инвестиционное предложение о включении в Адресную инвестиционную программу объектов капитального строительства на 2021 год: «Канализационно-очистные сооружения в п. Тазовский, в том числе затраты на проектно-изыскательские работы», «Сети канализации в п. Тазовский, в том числе проектно-изыскательские работы»   |                |                     |                                        |
| 3.2.6. Оказание содействия в строительстве волоконно-оптической линии связи                                                                                              | В 2019 году строительство волоконно-оптической линии связи не проводилось   |                |                     |                                        |
| Наименование показателя   | План на 2019 год   | Факт 2019 года | % (п.п.) выполнения | Причины невыполнения                   |
| Обеспечение централизованным теплоснабжением в общем объеме жилищного фонда, %                                                                                           | 89   | 95,5           | + 6,5 п.п.          | показатель превышает плановое значение |
| Обеспечение водоснабжением в общем объеме жилищного фонда, %   | 72,2   | 92,3           | + 20,1 п.п.         | показатель превышает плановое значение |
| Обеспечение водоотведением в общем объеме жилищного фонда, %   | 9,5   | 54,4           | + 44,9 п.п.         | показатель превышает плановое значение |
| Обеспечение газоснабжением в общем объеме жилищного фонда, %   | 72,5   | 72,4           | - 0,1 п.п.          | показатель достигнут                   |
| Цель 3.3 Обеспечение экологического баланса территории   |   |                |                     |                                        |
| Задача: создание современной системы утилизации отходов   |   |                |                     |                                        |
| Наименование мероприятия   | Исполнение   |                |                     |                                        |
| 3.3.2. Распространение среди всех групп населения экологических знаний и формирование экологически мотивированных культурных навыков                                     | <p>Департамент образования Администрации Тазовского района</p> <p>В системе образования Тазовского района сложилась система работы по экологическому воспитанию в рамках реализации программ развития воспитательной компоненты.</p> <p>В рамках внеурочной деятельности разработаны и реализуются программы, направленные на формирование экологической грамотности обучающихся: «Загрязнение окружающей среды», «Экология растений», «Земля - наш дом», «Экология человека».</p> <p>В системе дополнительного образования действуют объединения «Юный эколог» (МБОУ ТСОШ) и «Эколенок» (МБОУ ДО «Тазовский РДТ»).</p> <p>На базе МБОУ Тазовская средняя общеобразовательная школа действует Экологический отряд «Полярная сова», охват - 20 обучающихся 5-8 классов.</p> <p>Научно-исследовательская деятельность организована на базе МБОУ Тазовская средняя общеобразовательная школа в рамках деятельности детского объединения «Эврика». Обучающиеся данного объединения регулярно выезжают для участия в региональных и всероссийских мероприятиях, защищают свои проекты и становятся победителями и призерами указанных мероприятий.</p> <p>В течение года организуются и проводятся мероприятия школьного уровня:</p> <ul style="list-style-type: none"><li>- организовано участие активистов в различных конкурсах, олимпиадах, к примеру: «Охрана природы - дело всех и каждого!», «Зеленая Россия», «Экология глазами детей», «Ты сердцем повернись к природе!», «Через книгу к природе», «Красная книга Ямала»;</li><li>- внеклассные мероприятия, классные часы «Экология и культура - будущее России», «Экологические проблемы современности» и др.</li><li>- книжная выставка «Заповедные места России» и др.</li></ul> <p>В 4 квартале организовано участие обучающихся в муниципальном этапе Всероссийской олимпиады школьников по биологии и экологии; в муниципальном этапе научно-практической конференции «Ступень в будущее»; муниципальном и региональном этапе XII окружного заочного соревнования юных исследователей «Ступень в будущее. Юниор» в номинации «Биология и экология»; региональном этапе Всероссийского форума «Шаг в будущее» - VIII открытой научно-исследовательской конференции учащихся и студентов «Ступень в будущее».</p> <p>В 2019 году 3 образовательные организации приняли участие в муниципальном этапе конкурса «Лучшая организация, осуществляющая свою деятельность в сфере экологического образования и воспитания детей и молодежи».</p> <p>В течение учебного года осуществляется взаимодействие с ФГБУ Государственный природный заповедник «Гыданский», заместитель директора по экологическому просвещению Новиков А.М., сотрудничество с кафедрой экологии и охраны окружающей среды Югорского государственного университета, с Ямальским отделением Русского Географического общества, музейно-выставочным комплексом им. Шемановского.</p> <p>Управление культуры, физической культуры и спорта, молодежной политики и туризма Администрации Тазовского района.</p> <p>С 24 мая по 22 июля 2019 года на территории п. Тазовский прошла окружная акция «Чистый лес. Чистый город». В рамках акции прошли экологические субботники, уборка памятников, благоустройство могил ветеранов ВОВ. Привлечено участие - 70 человек.</p> <p>4 августа проведена экологическая акция по уборке территории Мамеева мыса и места первого выброса газового фонтана. Привлечено участие 15 человек.</p> <p>Члены Молодежного совета при Главе муниципального образования Тазовский район приняли участие в проекте «Сохраним природу Арктики чистой» и провели ряд экоакций на территории п. Тазовский, с. Газ-Сале, а также совместную акцию с представителями компании «Лукойл» по уборке территории озера Намбай-то. Привлечено участие 30 человек.</p> <p>06 сентября 2019 года возле скульптурной композиции «Журавли» прошла Всероссийская акция в рамках эколого-патриотического проекта «Лес Победы». В высадке деревьев в память о погибших в годы Великой Отечественной войны приняли участие Глава Тазовского района, представители органов местного самоуправления и общественных организаций района, члены своего поискового отряда Тазовского района</p> <p>«Семидесятая весна» и обучающиеся МБОУ ТСОШ. Привлечено участие 26 человек</p> |                |                     |                                        |
| Задача: обеспечение защиты граждан от чрезвычайных ситуаций техногенного и естественного происхождения                                                                   |   |                |                     |                                        |
| Наименование мероприятия   | Исполнение   |                |                     |                                        |
| 3.3.3. Строительство пожарного депо на 4 единицы пожарной техники в с.Гыда                                                                                               | <p>В 2018 году по данному объекту проведена государственная историко-культурная экспертиза и осуществлена историко-культурная оценка территории. Документация передана ГКУ «Дирекция капитального строительства и инвестиций ЯНАО» для проведения строительно-монтажных работ</p>   |                |                     |                                        |
| Цель 3.4 Развитие жилищной сферы   |   |                |                     |                                        |
| Задача: повышение обеспеченности населения жильем за счет разнообразия форм жилой застройки, отвечающей предпочтениям и платежеспособному спросу различных групп граждан |   |                |                     |                                        |
| Наименование мероприятия   | Исполнение   |                |                     |                                        |
| 3.4.1. Улучшение жилищных условий граждан, проживающих в сельской местности, в том числе молодых семей и молодых специалистов                                            | <p>В 2019 году на реализацию программы из средств федерального и окружного бюджетов выделено 15,325 млн. рублей, из средств местного бюджета - 25,678 млн. рублей. Социальные выплаты получили 6 семей, из них: 4 семьи (13 человек) в п. Тазовский приобрели 4 квартиры, общей площадью 221,86 кв. метров на общую сумму 19,146 млн. рублей, в том числе:</p> <ul style="list-style-type: none"><li>- средства федерального бюджета 429,35 тыс. рублей;</li><li>- средства окружного бюджета 8,582 млн. рублей;</li><li>- средства местного бюджета 10,493 млн. рублей;</li><li>- средства граждан 6,293 млн. рублей.</li></ul> <p>2 семьи (10 человек) в с. Гыда приобрели 2 квартиры, общей площадью 157,32 кв. метров на общую сумму 22,952 млн. руб., из них:</p> <ul style="list-style-type: none"><li>- средства федерального бюджета 317,41 тыс. руб.;</li><li>- средства окружного бюджета 6,196 млн. руб.;</li><li>- средства местного бюджета 15,973 млн. руб.;</li><li>- средства граждан 465,30 тыс. руб.</li></ul>   |                |                     |                                        |

|   |                  |   |                     |                      |   |
|---|------------------|---|---------------------|----------------------|---|
|   |                  | <p>В 2019 году в рамках реализации жилищных программ на территории муниципального образования Тазовский район введено в эксплуатацию 2 многоквартирных жилых дома, общая площадь жилых помещений составила 4 853,65 квадратных метра (99 жилых помещений).</p> <p>По итогам 2019 года на территории района из аварийного жилищного фонда расселено 48 семей, площадь расселения составила 1 615,50 квадратных метров, 102 человека.</p> <p>Предоставлено 43 жилых помещения, площадь предоставления составляет 2 142,17 квадратных метров.</p> <p>9 собственников получили выкуп за аварийные жилые помещения общей площадью 272,9 кв.м.</p> <p>Сумма выкупа составила - 15 млн. 191 тыс. 160 руб., из них: средства</p> <p>окружного бюджета - 14 млн. 431 тыс. 602 руб.,</p> <p>средства местного бюджета - 759 тыс. 558 руб. из них:</p> <p>В рамках реализации региональной адресной программы по переселению граждан из аварийного жилищного фонда, на территории Ямало-Ненецкого автономного округа в 2019-2025 годах, утвержденную постановлением Правительства Ямало-Ненецкого автономного округа № 346-П от 05 апреля 2019 года,</p> <p>3 собственника получили выкуп за аварийные жилые помещения общей площадью 169,2 квадратных метров.</p> <p>Сумма выкупа составила - 8 млн. 825 тыс. руб.,</p> <p>из них: средства окружного бюджета - 8 млн. 383 тыс. 750 руб.,</p> <p>средства местного бюджета - 441 тыс. 250 руб. из них:</p> <p>п. Тазовский</p> <p>- 2 собственника, расселяемая площадь составила 113,1 квадратных метров.</p> <p>Сумма выкупа составила 6 млн. 500 тыс. рублей, из них: средства окружного бюджета - 6 млн. 175 тыс. руб.,</p> <p>средства местного бюджета - 325 тыс. рублей.</p> <p>с. Антипаюта</p> <p>- 1 собственник, расселяемая площадь составила 56,1 квадратных метров.</p> <p>Сумма выкупа составила 2 млн. 325 тыс. рублей,</p> <p>из них: средства окружного бюджета - 2 млн. 208 тыс. 750 руб.,</p> <p>средства местного бюджета - 116 тыс. 250 рублей.</p> <p>В рамках реализации Адресной программы по переселению граждан из аварийного жилищного фонда и жилищного фонда, планируемого к признанию аварийным,</p> <p>на территории Ямало-Ненецкого автономного округа на 2019-2025 годы, утвержденную постановлением Правительства Ямало-Ненецкого автономного округа № 902-П от 19 августа 2019 года, в п. Тазовский 6 собственников получили выкуп за аварийные жилые помещения общей площадью 103,7 квадратных метра.</p> <p>Сумма выкупа составила 6 млн. 366 тыс. 160 рублей,</p> <p>из них: средства окружного бюджета - 6 млн. 047 тыс. 852 руб.,</p> <p>средства местного бюджета - 318 тыс. 308 рублей из них:</p> <p>В рамках реализации региональной адресной программы по переселению граждан из аварийного жилищного фонда, на территории Ямало-Ненецкого автономного округа</p> <p>в 2019-2025 годах, утвержденную постановлением Правительства Ямало-Ненецкого автономного округа № 346-П от 05 апреля 2019 года, в с. Гыда расселено 2 аварийных дома, 11 жилых помещений площадью 464,60 квадратных метров, 34 человека.</p> <p>Предоставлено 13 жилых помещений площадью 722,97 квадратных метра.</p> <p>В рамках реализации Адресной программы по переселению граждан из аварийного жилищного фонда и жилищного фонда, планируемого к признанию аварийным,</p> <p>на территории Ямало-Ненецкого автономного округа на 2019-2025 годы, утвержденную постановлением Правительства Ямало-Ненецкого автономного округа № 902-П от 19 августа 2019 года, в с. Гыда расселено 9 аварийных домов, 28 жилых помещений площадью 878,00 квадратных метров, 59 человек.</p> <p>Предоставлено 30 жилых помещений площадью 1 419,20 квадратных метров.</p> <p>Всего на территории муниципального образования Тазовский район в 2019 году</p> <p>было снесено 6 аварийных домов, общей площадью 3020,2 кв.м.</p> <p>Согласно реестру аварийного жилищного фонда на территории муниципального образования Тазовский район по состоянию на 01.04.2020 года общая площадь домов подлежащих сносу составляет 108 995,38 квадратных метра.</p> |                     |                      |   |
| Наименование показателя   |                  | План на 2019 год   | Факт 2019 года      | % выполнения         | Причины невыполнения   |
| Общая площадь жилых помещений, приходящаяся в среднем на одного жителя, кв.м.   |                  | 15,2   | 14,75               | 97                   | Показатель не достигнут, в связи с увеличением численности населения в 2019 году на 144 человека.Объем сноса ветхого жилья составил 5 694м², объем ввода жилых помещений - 6907,57 м². |
| Задача: эффективное управление жилищным фондом, повышение качества жилищного фонда   |                  |   |                     |                      |   |
| Наименование мероприятия   |                  | Исполнение   |                     |                      |   |
| 3.4.3. Капитальный ремонт многоквартирных домов   |                  | <p>В соответствии с региональной программой капитального ремонта общего имущества в многоквартирных домах, расположенных на территории Ямало-Ненецкого автономного округа, на 2016-2045 годы, утвержденной постановлением Правительства Ямало-Ненецкого автономного округа от 29 декабря 2014 года № 1156-П утвержден перечень многоквартирных домов, расположенных на территории муниципального образования Тазовский район, подлежащих капитальному ремонту в 2019 году.</p> <p>В рамках краткосрочного плана капитального ремонта общего имущества в многоквартирных домах, расположенных на территории МО Тазовский район,</p> <p>на 2017-2019 годы (утвержденный постановлениями Правительства ЯНАО от 27 октября 2016 года № 1008-П) выполнены следующие мероприятия:</p> <p>1. Проведен капитальный ремонт общего имущества многоквартирного дома (ремонт крыши), расположенного по адресу: п. Тазовский, ул. Геофизиков, д. 30. Подрядная организация - ООО «МИК».</p> <p>Стоимость проведения работ - 13 млн. 677 тыс. 722 руб. (средства некоммерческой организации «Фонд капитального ремонта многоквартирных домов в Ямало-Ненецком автономном округе»).</p> <p>2. Услуги по осуществлению строительного контроля при проведении капитального ремонта общего имущества (крыши) многоквартирного дома, расположенного по адресу: п. Тазовский, ул. Геофизиков, д. 30. Подрядная организация - ООО «СеверСтройИнвестПроект» (п.Харп).</p> <p>Стоимость оказания услуг - 292 тыс. 705,25 руб. (средства некоммерческой организации «Фонд капитального ремонта многоквартирных домов в Ямало-Ненецком автономном округе»)</p>   |                     |                      |   |
| 3.4.4. Проведение конкурсов-смотров на звание «Самый благоустроенный дом»   |                  | Конкурс-смотр на звание «Самый благоустроенный дом» в 2019 году не проводился.   |                     |                      |   |
| Приоритет 4.Обеспечение ускоренного внедрения цифровых технологий в экономике и социальной сфере   |                  |   |                     |                      |   |
| Цель 4.1. Повышение удовлетворенности граждан качеством жизни, в том числе за счет повышения качества предоставления муниципальных услуг   |                  |   |                     |                      |   |
| Задача: внедрение цифровых технологий и платформенных решений в сферах муниципального управления и оказания муниципальных услуг, в том числе в интересах населения и субъектов малого и среднего предпринимательства, включая индивидуальных предпринимателей            |                  |   |                     |                      |   |
| Наименование показателя   | План на 2019 год | Факт 2019 года   | % (п.п.) выполнения | Причины невыполнения |   |
| Доля государственных и муниципальных услуг (подуслуг), предоставляемых в электронной форме, %   | 25               | 35   | + 10 п.п.           | показатель достигнут |   |
| Задача: создание сквозных цифровых технологий преимущественно на основе отечественных разработок (цель 4.1)   |                  |   |                     |                      |   |
| Задача: использование преимущественно отечественного программного обеспечения органами местного самоуправления и организациями   |                  |   |                     |                      |   |
| Наименование показателя   | План на 2019 год | Факт 2019 года   | % (п.п.) выполнения | Причины невыполнения |   |
| Уровень удовлетворенности граждан качеством предоставления государственных и муниципальных услуг, %   | 90               | 90   | 100                 | показатель достигнут |   |
| Цель 4.2. Эффективное использование результатов космической деятельности и пространственных данных в интересах развития экономики муниципального образования   |                  |   |                     |                      |   |
| Задача: внедрение цифровых технологий и платформенных решений в сферах муниципального управления и оказания муниципальных услуг, в том числе в интересах населения и субъектов малого и среднего предпринимательства, включая индивидуальных предпринимателей (цель 4.2) |                  |   |                     |                      |   |
| Задача: обеспечение комплексного подхода при получении, обработке, хранении и предоставлении информации о пространственных данных   |                  |   |                     |                      |   |
| Задача: увеличению количества пользователей, использующих базовые элементы инфраструктуры результатов космической деятельности   |                  |   |                     |                      |   |
| Наименование показателя   | План на 2019 год | Факт 2019 года   | % (п.п.) выполнения | Причины невыполнения |   |
| Доля граждан, использующих механизм получения государственных и муниципальных услуг в электронной форме, %   | 70               | 70   | 100                 | показатель достигнут |   |
| Задача: обеспечение автоматизации деятельности Администрации Тазовского района в части работы с пространственными данными при предоставлении муниципальных услуг, реализации муниципальных функций                                                                       |                  |   |                     |                      |   |
| Наименование мероприятия   |                  | Исполнение   |                     |                      |   |
| 4.2.2. Оптимизация взаимоотношений участников градостроительной деятельности и органов местного самоуправления   |                  | <p>По муниципальной услуге «Выдача градостроительных планов земельных участков»:</p> <p>Всего подано заявлений - 263, из них через ЕПГУ 226;</p> <p>По муниципальной услуге «Выдача разрешений на строительство»:</p> <p>Всего подано 24 заявлений, из них через ЕПГУ 19</p>   |                     |                      |   |



**Распоряжение Администрации Тазовского района № 566 от 21.07.2020 года****О внесении изменений в приложение № 4 к Положению  
об оплате труда работников муниципального бюджетного учреждения  
«Средства массовой информации Тазовского района», утвержденного постановлением  
Администрации Тазовского района от 22 января 2018 года № 43**

В целях приведения нормативного правового акта Администрации Тазовского района в соответствие с действующим законодательством Российской Федерации, руководствуясь статьей 40 Устава муниципального образования Тазовский район, Администрация Тазовского района

**ПО С Т А Н О В Л Я Е Т:**

1. Утвердить прилагаемые изменения, которые вносятся в приложение № 4 к Положению об оплате труда работников муниципального бюджетного учреждения «Средства массовой информации Тазовского района», утвержденного постановлением Администрации Тазовского района от 22 января 2018 года № 43.

2. Опубликовать настоящее постановление в районной газете «Советское Заполярье».

Глава Тазовского района В.П. Паршаков

**УТВЕРЖДЕНЫ**  
постановлением

Администрации Тазовского района  
от 21 июля 2020 года № 566

**ИЗМЕНЕНИЯ*****которые вносятся в приложение №4 к Положению об оплате труда работников  
муниципального бюджетного учреждения  
«Средства массовой информации Тазовского района»***

1. Пункт 5 признать утратившим силу.  
2. Пункт 7 изложить в следующей редакции:

| № п/п | Наименование выплаты                 | Предельные размеры выплат          | Условия осуществления выплаты   | Целевые показатели и критерии оценки эффективности деятельности (работы)   | Периодичность осуществления выплаты |
|-------|--------------------------------------|------------------------------------|---|---|-------------------------------------|
| 1     | 2                                    |                                    | 3   | 4   | 5                                   |
| 7.    | Премияльные выплаты по итогам работы | до 5% месячного фонда оплаты труда | отсутствие зарегистрированных нарушений в отчетном периоде   | обеспечение комплексной безопасности учреждения (противопожарная и электробезопасность, безопасность от противоправных действий третьих лиц, выполнение требований по охране труда)                                            | ежеквартально, ежегодно             |
|       |                                      | до 5% месячного фонда оплаты труда | наличие на официальном сайте в информационно-телекоммуникационной сети Интернет по размещению информации о государственных и муниципальных учреждениях (www.bus.gov.ru) обязательных сведений, а также поддержание их в актуальном и достоверном состоянии | обеспечение информационной открытости учреждения   |                                     |
|       |                                      | до 5% месячного фонда оплаты труда | своевременное и в полном объеме исполнение учреждением контрольных заданий   | уровень исполнительской дисциплины в учреждении;   |                                     |
|       |                                      |                                    |   | соблюдение норм федерального и регионального законодательства в установленной сфере деятельности, исполнение приказов учредителя                                                                                               |                                     |
|       |                                      | до 5% месячного фонда оплаты труда | своевременная подготовка к отопительному сезону, безаварийная эксплуатация офисных помещений и оборудования, находящихся в оперативном управлении учреждения, достижение плановых показателей реализации программ энергосбережения в учреждении            | поддержание объектов основных фондов, находящихся в оперативном управлении учреждения, в исправном состоянии и предохранение их от преждевременного износа, обеспечение сохранности имущества, обеспечение энергоэффективности |                                     |

|  |  |                                     |   |   |  |
|--|--|-------------------------------------|---|---|--|
|  |  | до 10% месячного фонда оплаты труда | отсутствие замечаний со стороны контролирующих органов, учредителя по вопросам соблюдения учреждением финансовой дисциплины                                          | соблюдение учреждением финансовой дисциплины (в том числе уплаты налогов, сборов и иных платежей, предусмотренных законодательством Российской Федерации) |  |
|  |  | до 10% месячного фонда оплаты труда | соблюдение сроков и порядка представления отчетности   | своевременность представления месячных, квартальных и годовых отчетов, статистической отчетности, иных сведений и их достоверность и качество             |  |
|  |  | до 10% месячного фонда оплаты труда | отсутствие случаев неэффективного использования учреждением выделенных бюджетных ассигнований                                                                        | целевое и эффективное использование бюджетных средств   |  |
|  |  | до 10% месячного фонда оплаты труда | отсутствие зарегистрированных, обоснованных жалоб со стороны   | эффективное управление коллективом   |  |
|  |  |                                     | работников учреждения   |   |  |
|  |  | до 10% месячного фонда оплаты труда | отсутствие обоснованных жалоб получателей услуг учреждения   | отсутствие обоснованных жалоб потребителей на качество оказания услуг                                                                                     |  |
|  |  | до 10% месячного фонда оплаты труда | отсутствие заключений (актов списания) используемого имущества, связанных с досрочным списанием по причине приведения его в негодность по вине работников учреждения | эффективное использование имущества учреждения   |  |
|  |  | до 10% месячного фонда оплаты труда | соблюдение размера расходов на оплату труда   | соблюдение размера расходов на оплату труда административно-управленческого и вспомогательного персонала в соответствии с пунктом 6.4 Положения           |  |
|  |  | до 10% месячного фонда оплаты труда | выполнение учреждением муниципального задания   | выполнение муниципального задания в полном объеме   |  |

**И.о. главного редактора**  
**Е.Л. ЛИХАНОВА**

**УЧРЕДИТЕЛЬ:**  
Администрация Тазовского района

**ИЗДАТЕЛЬ:**  
Департамент внутренней политики  
Ямало-Ненецкого автономного округа.  
629008, г. Салехард, пр. Молодежи, 9

**E-mail: [tazovsky-smi@yandex.ru](mailto:tazovsky-smi@yandex.ru)**

**АДРЕС РЕДАКЦИИ:**  
629350, Россия, Ямало-Ненецкий автономный округ, п. Тазовский, ул. Спортивная, 9

**ТЕЛЕФОНЫ:**  
гл.редактор - 2-12-54  
гл.бухгалтер - 2-10-41  
журналисты - 2-21-72, 2-23-86  
издательский центр - 2-23-86

Номер набран, сверстан и отпечатан в редакции газеты «Советское Заполярье». Подписан в печать в 15.30. По графику в 16.30.  
**Тираж 100 экз.**

Газета зарегистрирована в Западно-Сибирском управлении Федеральной службы по надзору за соблюдением законодательства в сфере массовых коммуникаций и охране культурного наследия 19.10.2007 г.  
Регистрационный номер ПИ ФС17-0805

**ИНДЕКСЫ: 54351, 78720**

На основании ст. 42 Закона РФ «О средствах массовой информации» редакция «СЗ» не обязана публиковать все материалы (письма и другие сообщения), поступающие в редакцию. За содержание объявлений редакция не отвечает. Мнение авторов публикаций не обязательно отражает точку зрения редакции.





































































































**Главный редактор**  
**В.А. АНОХИНА**

**УЧРЕДИТЕЛЬ:**  
Администрация Тазовского района

**ИЗДАТЕЛЬ:**  
Департамент внутренней политики  
Ямало-Ненецкого автономного округа.  
629008, г. Салехард, пр. Молодежи, 9

**E-mail:** [tazovsky-smi@yandex.ru](mailto:tazovsky-smi@yandex.ru)

**АДРЕС РЕДАКЦИИ:**  
629350, Россия, Ямало-Ненецкий  
автономный округ, п. Тазовский,  
ул. Спортивная, 9

**ТЕЛЕФОНЫ:**  
гл. редактор - 2-12-54  
гл. бухгалтер - 2-10-41  
журналисты - 2-21-72, 2-23-86  
издательский центр - 2-23-86

Номер набран, сверстан и отпечатан  
в редакции газеты «Советское Заполярье».  
Подписан в печать в 15.30. По графику в 16.30.  
**Тираж 100 экз.**

Газета зарегистрирована в Западно-Сибирском управ-  
лении Федеральной службы по надзору за соблюдением за-  
конодательства в сфере массовых коммуникаций и охране  
культурного наследия 19.10.2007 г.  
Регистрационный номер ПИ ФС17-0805

**ИНДЕКСЫ: 54351, 78720**

На основании ст. 42 Закона РФ «О средствах массовой информации» редакция «СЗ» не обязана публиковать все материалы (письма и другие сообщения), поступающие в редакцию. За содержание объявлений редакция не отвечает. Мнение авторов публикаций не обязательно отражает точку зрения редакции.